


# SKARPA

– przekrój

skala \_\_\_\_\_ 1:25

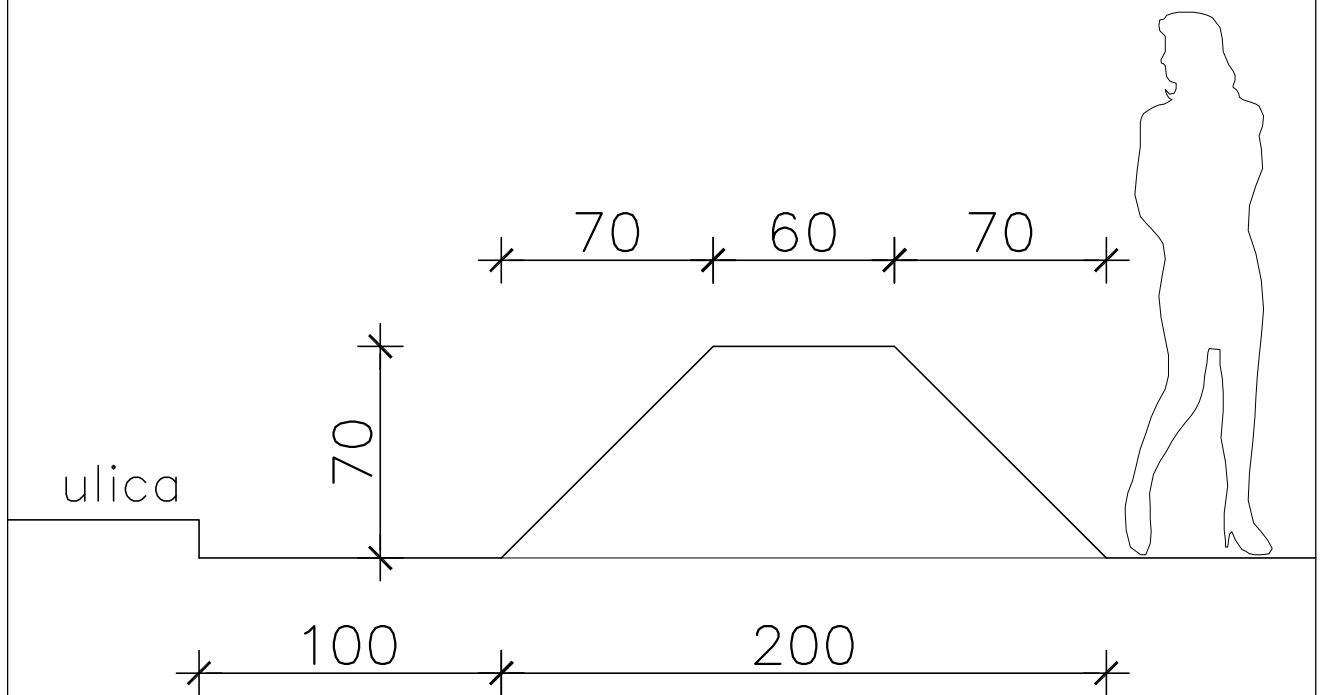

## PRACOWNIA PROJEKTOWA Grzegorz FILIP

05-119 Legionowo, ul. Zegrzyńska 11/77  
tel. 772-70-14 fax. 772-18-10  
tel. 772-18-10 tel.kom. 0-501-31-16-31

INWESTOR: GMINA POMIECHÓWEK  
BRODY-PARCELE ul. SZKOLNA 1a

ADRES BUDOWY: BRODY-PARCELE ul. SPORTOWA  
działka nr ew. 311

PROJEKT ZAGOSPODAROWANIA  
TERENU DZIAŁKI NR 311  
PRZY UL. SPORTOWEJ

P.B.	DATA: 20-12-2008r	SKALA: 1:25	RYСУNEK NR: 8
------	----------------------	----------------	------------------

BRANŻA: ARCHITEKTURA I KONSTRUKCJA

### SKARPA – PRZEKRÓJ

AUTORZY PROJEKTU:	uprawnienia:	
mgr.inż.bud. Grzegorz FILIP	arch.– St-820/89 konstr.–Wa-1064/94	
tech.arch. Małgorzata DUCH		