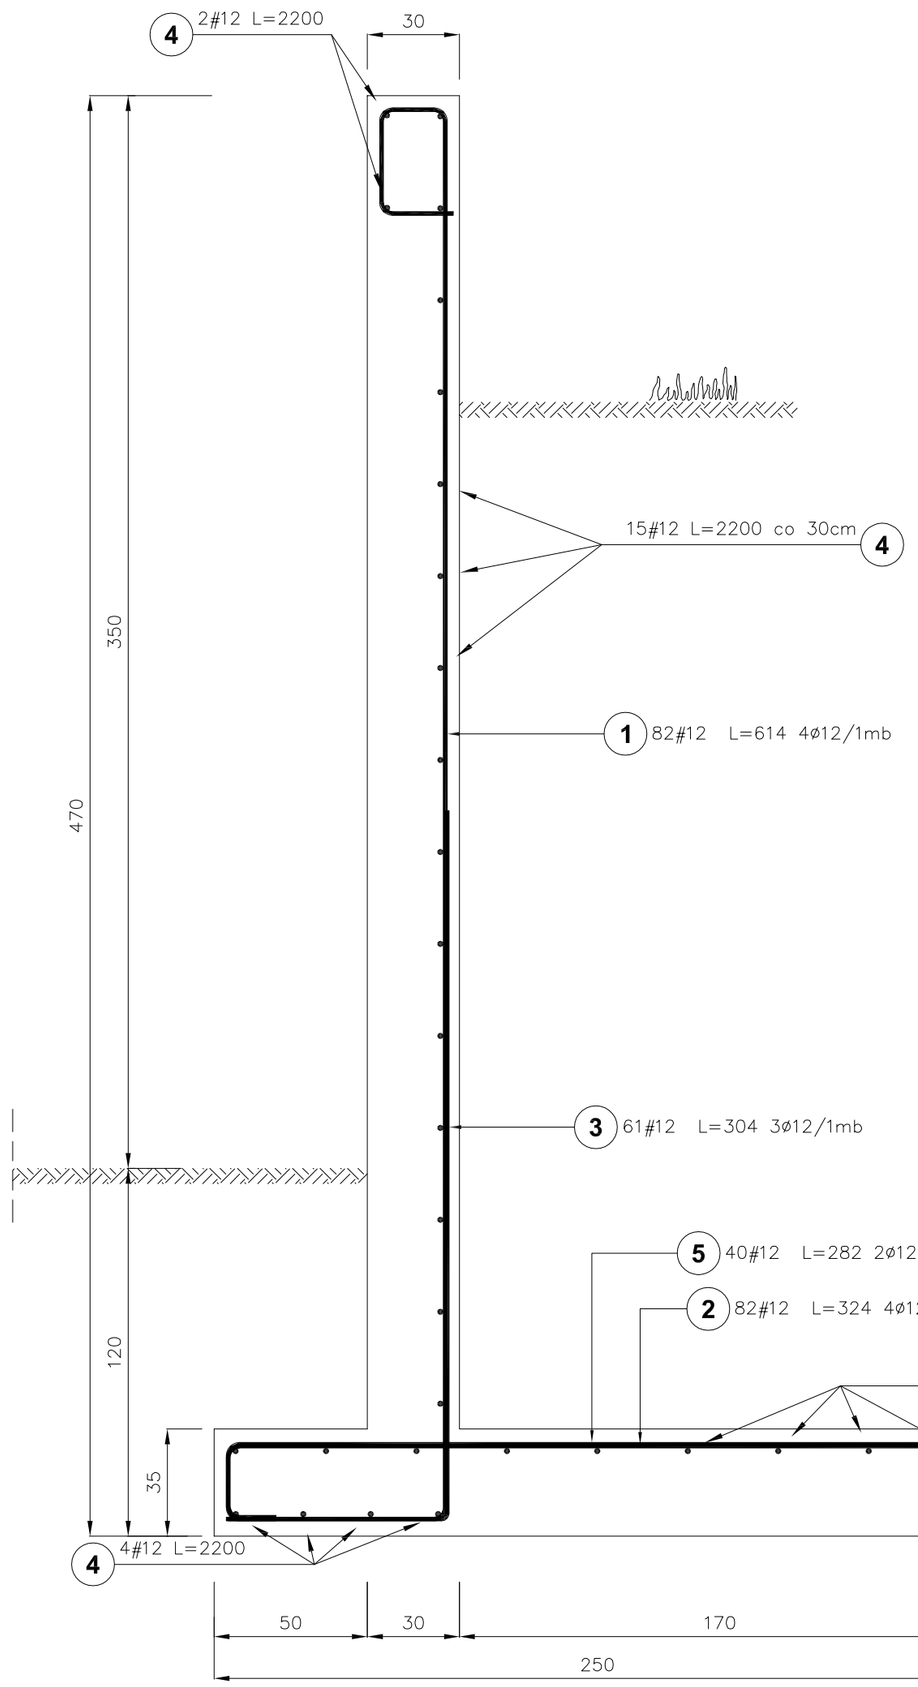

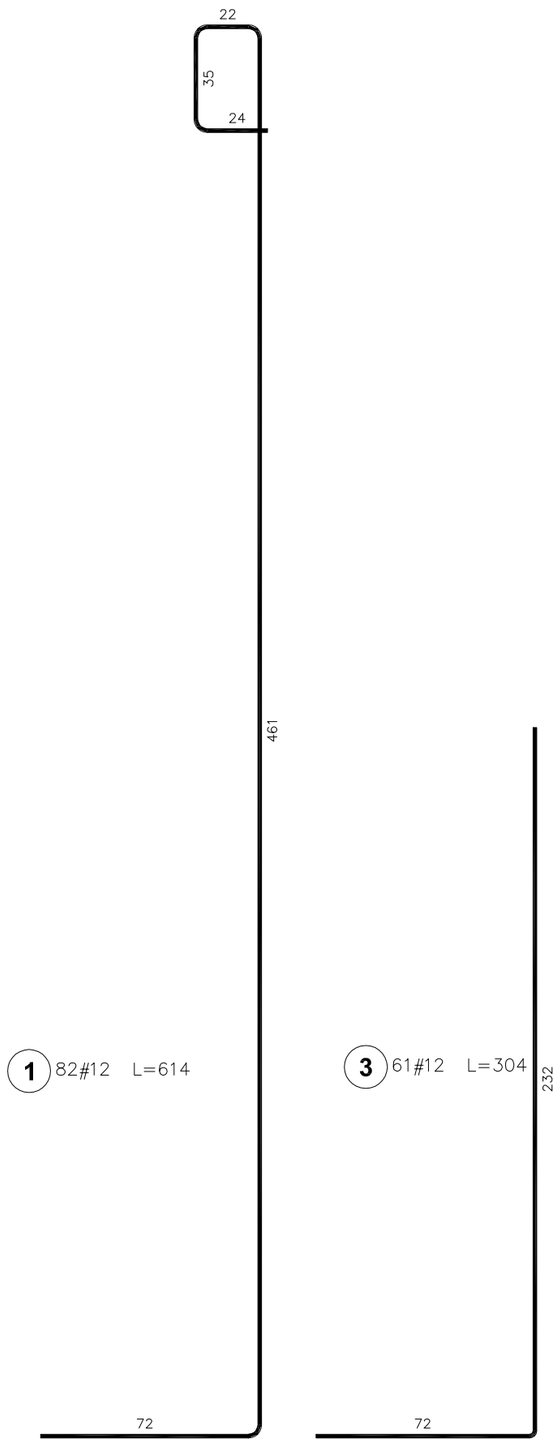

ŚCIANA OPOROWA
Długość : 20,40m

Elementy		Nr pręta	Średnica (mm)	Długość (m)	Ilość prętów		Długość całkowita (m)	Masa (kg)	Masa ogólna (kg)
Nazwa	Ilość				w elemencie	ogółem			
ściana oporowa	1	1	12	6,14	82	82	503,48	447,09	1553,47
		2	12	3,24	82	82	265,68	235,92	
		3	12	3,04	61	61	185,44	164,67	
		4	12	22,00	31	31	682,00	605,62	
		5	12	2,82	40	40	112,80	100,17	

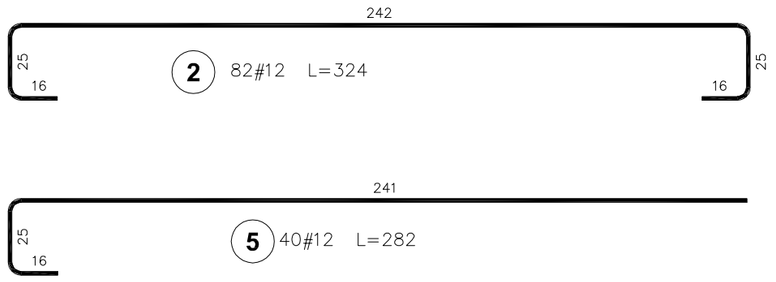

STAL ZBROJENIOWA 34GS, St0

BETON B25 W8

PRACOWNIA PROJEKTOWA
Grzegorz FILIP
05-119 Legionowo, ul. Zegrzyńska 11/77
tel. 772-70-14 fax. 772-18-10
tel. 772-18-10 tel.kom. 0-501-31-16-31

INWESTOR: GMINA POMIECHÓWEK
BRODY-PARCELE ul. SZKOLNA 1a

ADRES BUDOWY: POMIECHÓWEK ul. WOJSKA POLSKIEGO
działka nr ew. 273/91

PROJEKT ZAGOSPODAROWANIA CZĘŚCI TERENU DZIAŁKI NR 273/91 PRZY UL. WOJSKA POLSKIEGO

P.B.	DATA: 20-06-2009r	SKALA: 1:20	RYSUNEK NR: K-10

BRANŻA: ARCHITEKTURA I KONSTRUKCJA

ŚCIANA OPOROWA – KONSTRUKCJA

AUTORZY PROJEKTU:	uprawnienia:	
mgr.inż.bud. Grzegorz FILIP	arch.- St-820/89 konstr.-Wa-1064/94	
inż.arch. Artur Jerzy FILIP		