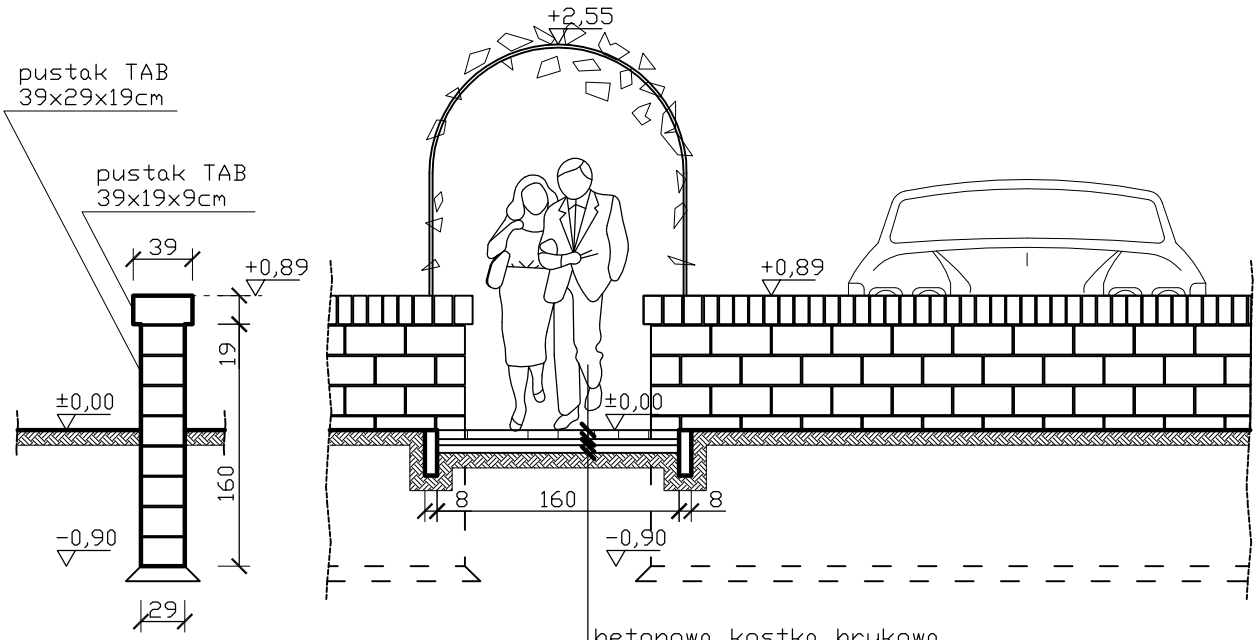

6cm	betonowa kostka brukowa (spoiny wypełnione piaskiem)
4cm	podsypka cem.-piaskowa
5cm	warstwa filtracyjna z piasku -stabilizowana mechanicznie
	grunt rodzimy

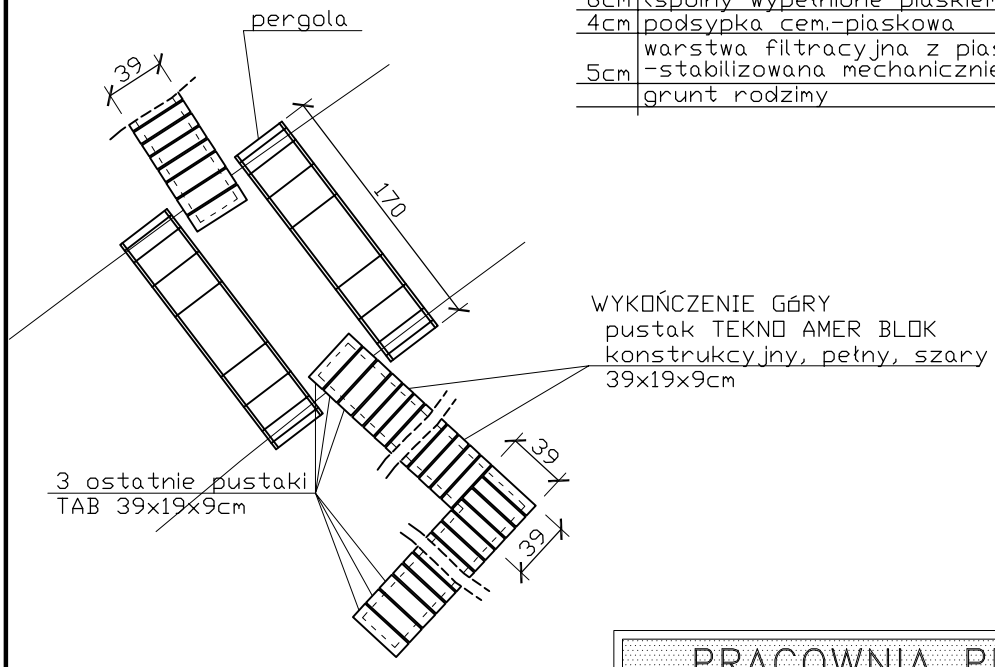

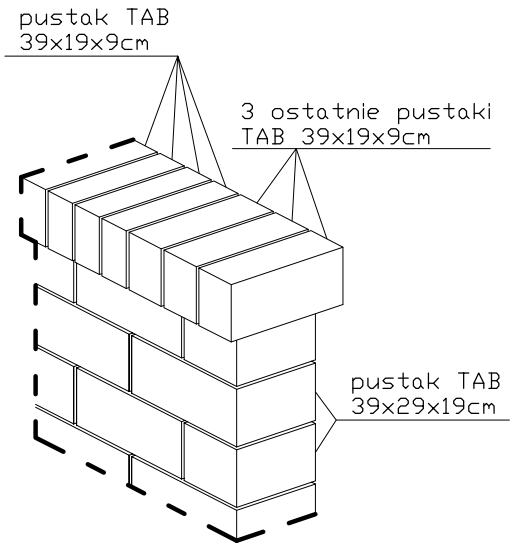

PRACOWNIA PROJEKTOWA
Grzegorz FILIP
05-119 Legionowo, ul. Zegrzyńska 11/77
tel. 772-70-14 fax. 772-18-10
tel. 772-18-10 tel.kom. 0-501-31-16-31

INWESTOR: GMINA POMIECHÓWEK
BRODY-PARCELE ul. SZKOLNA 1a

ADRES BUDOWY: POMIECHÓWEK ul. WOJSKA POLSKIEGO
działka nr ew. 273/91

PROJEKT ZAGOSPODAROWANIA CZĘŚCI TERENU DZIAŁKI NR 273/91 PRZY UL. WOJSKA POLSKIEGO

P.B.	DATA: 20-06-2009r	SKALA: 1:50	RYSUNEK NR: 11

BRANŻA: ARCHITEKTURA I KONSTRUKCJA

MUREK OGRODZENIOWY

AUTORZY PROJEKTU:	uprawnienia:	
mgr.inż.bud. Grzegorz FILIP	arch.- St-820/89 konstr.-Wa-1064/94	
inż.arch. Artur Jerzy FILIP		