


element R1

porecz
rura walcowana
R 60,3/5,0
2 sztuki

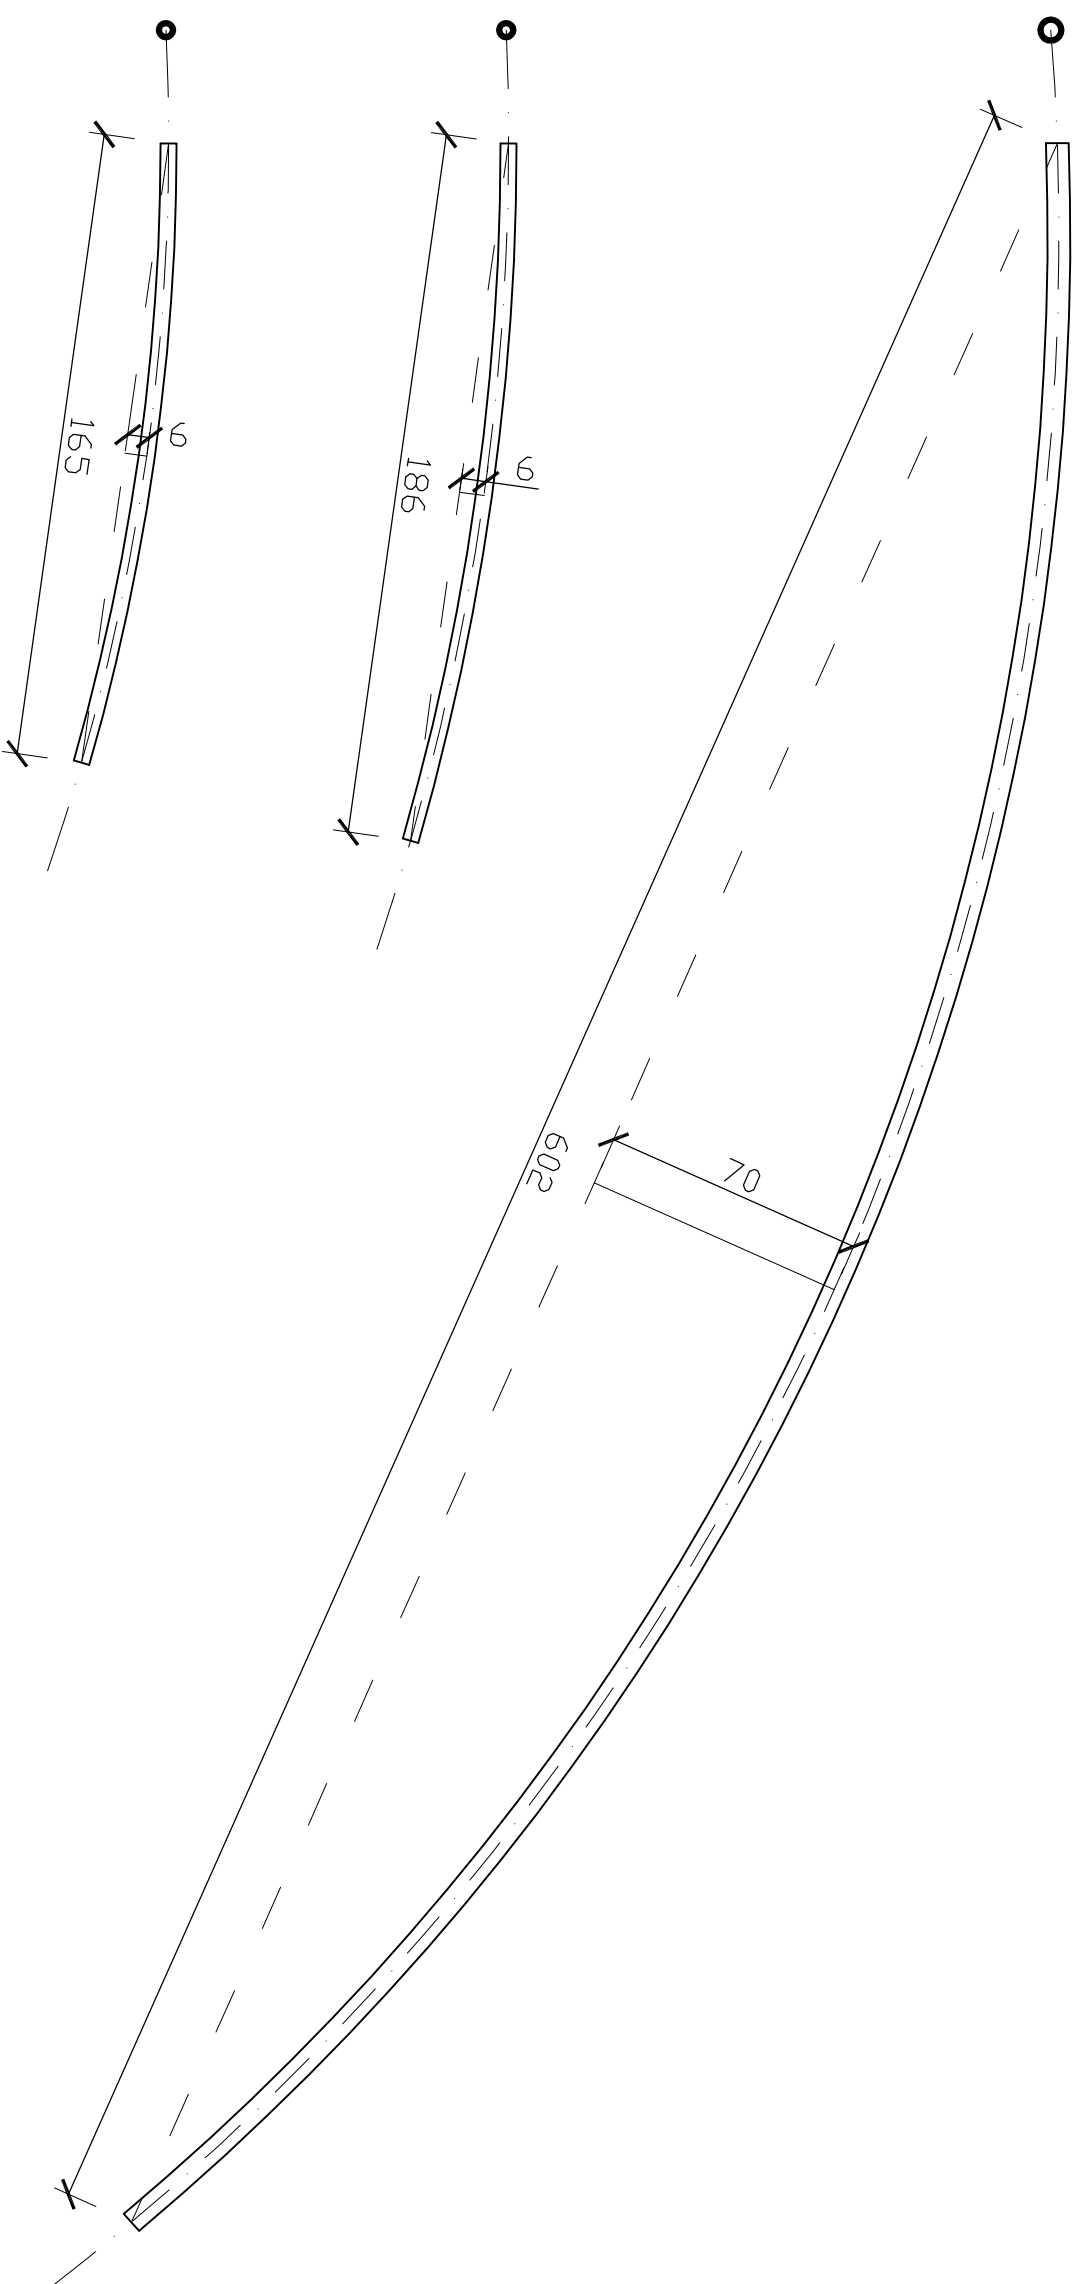

element R2

pas górny
rura walcowana
R 42,4/5,0
6 sztuk

element R3

pas dolny
rura walcowana
R 42,4/5,0
6 sztuk

element R4

R 42,4/5,0
8 sztuk

element R5

pręt stalowy
R 10,0
58 sztuk

element R6

stupek
element walcowany
R 82,5/5,0
8 sztuk

PRACOWNIA PROJEKTOWA Grzegorz FILIP			
05-119 Legionowo, ul. Zegrzyńska 11/77 tel. 772-70-14 fax. 772-18-10 tel. 772-18-10 tel.kom. 0-501-31-16-31			
INWESTOR: GMINA POMIECHÓWEK BRODY-PARCELE ul. SZKOLNA 1a			
ADRES BUDOWY: POMIECHÓWEK ul. WOJSKA POLSKIEGO działka nr ew. 273/91			
PROJEKT ZAGOSPODAROWANIA CZĘŚCI TERENU DZIAŁKI NR 273/91 PRZY UL. WOJSKA POLSKIEGO			
P.B.	DATA:	SKALA:	RYSUJEK NR:
20-06-2009r	1:20		16
BRANŻA: ARCHITEKTURA I KONSTRUKCJA			
BALUSTRADA – ELEMENTY			
AUTORZY PROJEKTU:		uprządownic:	
mgr.inż.bud. Grzegorz FILIP		arch. – St-820/89 konstr. – Wa-1064/94	
Inż.arch. Artur Jerzy FILIP			