



garaże mieszkańc6w

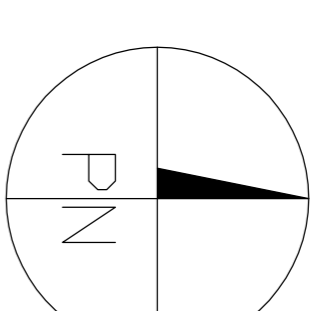

bloki mieszkalne
3 kondygnacyjne

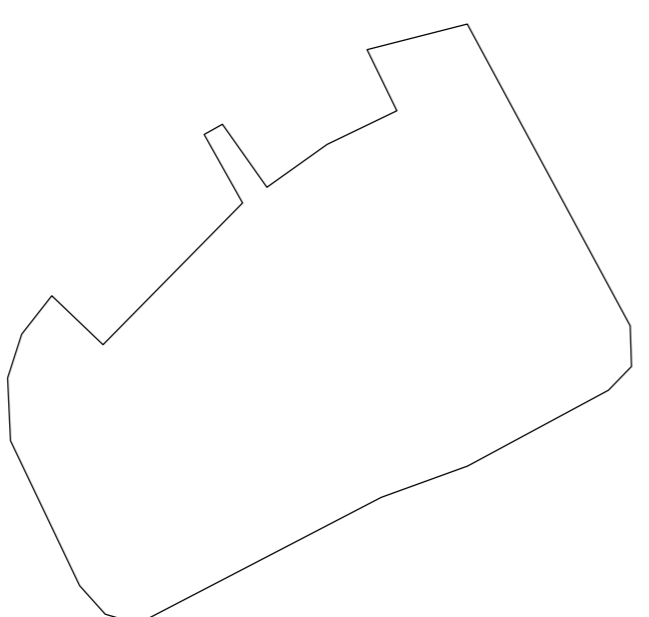

powierzchnia obszaru
opracowania:

860 m²

III

III

III

III

PRACOWNIA PROJEKTOWA
Grzegorz FILIP

05-119 Legionowo, ul. Zegrzyńska 11/77
tel. 772-70-14 fax. 772-18-10
tel. 772-18-10 tel.kom. 0-501-31-16-31

INWESTOR: GMINA POMIECHÓWEK
BRODY-PARCELE ul. SZKOLNA 1a
ADRES BUDOWY: POMIECHÓWEK ul. WOJSKA POLSKIEGO
działka nr ew. 273/91

PROJEKT ZAGOSPODAROWANIA
CZĘŚCI TERENU DZIAŁKI NR 273/91
PRZY UL. WOJSKA POLSKIEGO

P.B. DATA: 20-06-2009r SKALA: 1:500 RYSUNEK NR: 2

BRANŻA: ARCHITEKTURA I KONSTRUKCJA
ZAKRES OPACOWANIA

AUTORZY PROJEKTU: mgr:inz.bud. Grzegorz FILIP
upr.ow. inż. arch. - St-820/89
konstr. - Wa-1064/94

inż.arch. Artur Jerzy FILIP