


6cm	betonowa kostka brukowa w kolorze szarym (spoiny wypełnione piaskiem)
4cm	podsyпка cem. - piaskowa
5cm	warstwa filtracyjna z piasku - stabilizowana mechanicznie
	grunt rodzimy

pasы poprzeczne ułożone z kostki h=8cm

6cm/8cm	betonowa kostka brukowa w kolorze szarym (spoiny wypełnione piaskiem)
5cm	podsyпка cem. - piaskowa
22cm	2x papa termozgrzewalna na zagrunтовanym podłożu
	22cm płyta żelbetowa

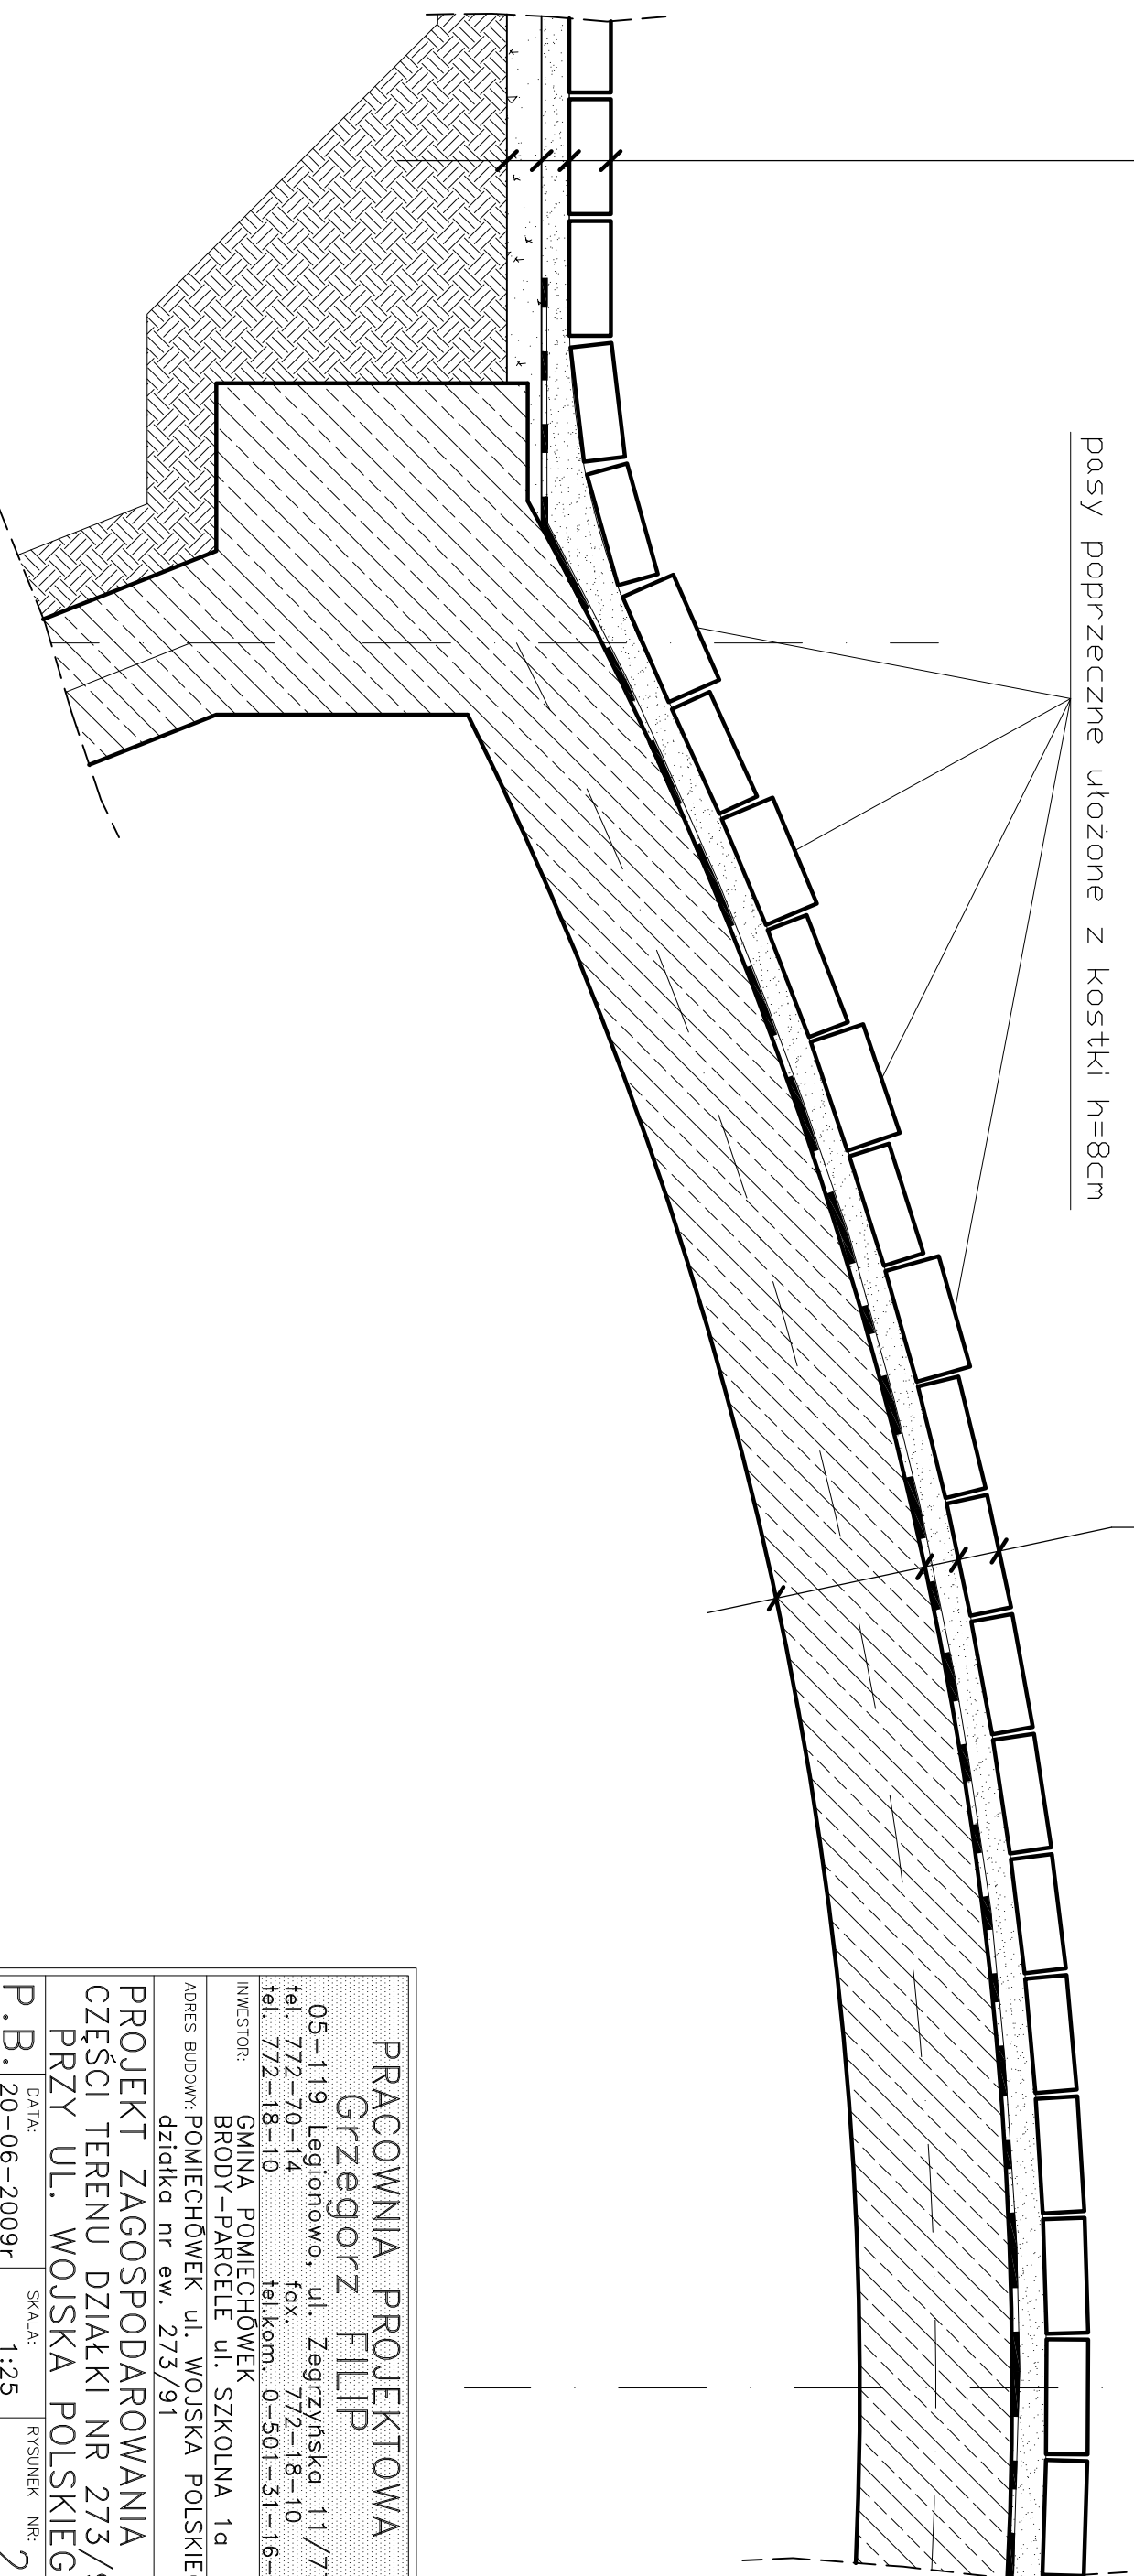

PRACOWNIA PROJEKTOWA

Grzegorz FILIP

05-119 Legionowo, ul. Zegrzyńska 11/77
 tel. 772-70-14 fax. 772-18-10
 tel. 772-18-10 tel.kom. 0-501-31-16-31

INWESTOR: GMINA POMIECHÓWEK
 BRODY-PARCELE ul. SZKOLNA 1a
 ADRES BUDOWY: POMIECHÓWEK ul. WOJSKA POLSKIEGO
 działka nr ew. 273/91

PROJEKT ZAGOSPODAROWANIA
 CZĘŚCI TERENU DZIAŁKI NR 273/91
 PRZY UL. WOJSKA POLSKIEGO

P.B. DATA: 20-06-2009r SKALA: 1:25 RYSUNEK NR: 20

BRANŻA: ARCHITEKTURA I KONSTRUKCJA
 CHODNIK NA MOSTKU

AUTORZY PROJEKTU: mgr.inż.bud. Grzegorz FILIP arch. - St-820/89
 konstr. - Wa-1064/94

inż.arch. Artur Jerzy FILIP