
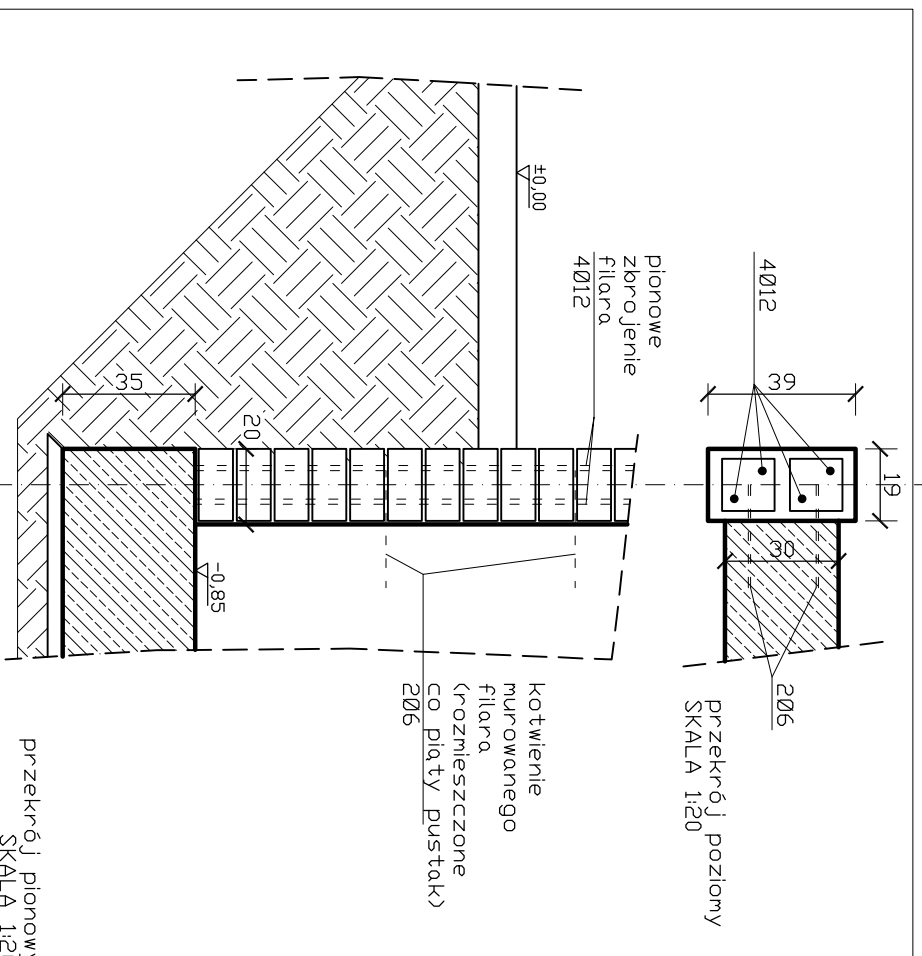


5cm asfalt - warstwa ściernolna
5cm asfalt - warstwa wydmawcza
20cm podbudowa z tłucznią kamiennego piasek rodzimy

35cm płyta żelbetowa
10cm grudy beton
grunt rodzimy

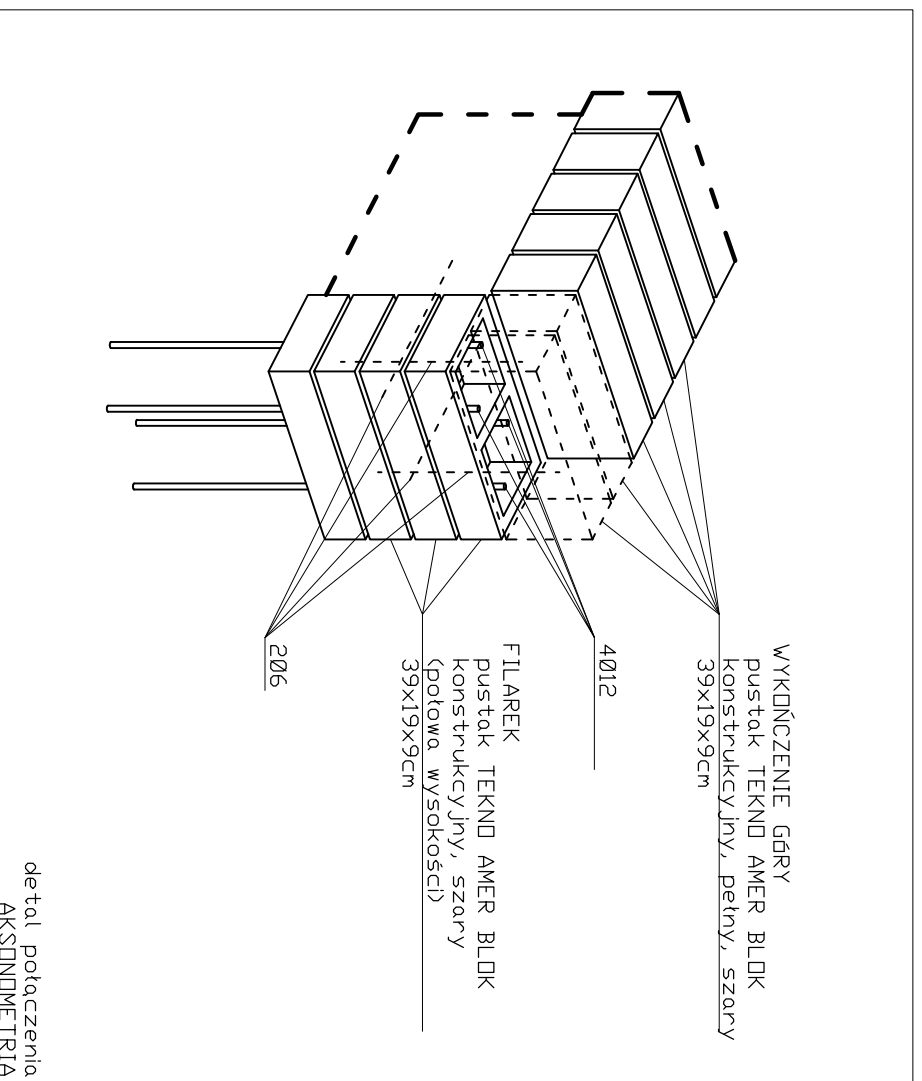

WYKŃCZENIE ŚCIANY OPOROWEJ
od strony licowej (północnej)
beton zatarły na gładko
od strony nasypu (południowej)
powierzchnia ściany porośnięta
winobluszczem sadzonym
w jej podnoża

PRACOWNIA PROJEKTOWA
Grzegorz FILIP

05-119 Legionowo, ul. Zegrzyńska 11/77
tel. 772-70-14 fax. 772-18-10
tel. 772-18-10 tel.kom. 0-501-31-16-31

INWESTOR: GMINA POMIECHÓWEK
BRODY-PARCELE ul. SZKOLNA 1a
ADRES BUDOWY: POMIECHÓWEK ul. WOJSKA POLSKIEGO
działka nr ew. 273/91

PROJEKT ZAGOSPODAROWANIA
CZĘŚCI TERENU DZIAŁKI NR 273/91
PRZY UL. WOJSKA POLSKIEGO

P.B. DATA: 20-06-2009r SKALA: 1:50 RYSUNEK NR: 9

BRANŻA: ARCHITEKTURA I KONSTRUKCJA
ŚCIANA OPOROWA

AUTORZY PROJEKTU: mgr.inż.bud. Grzegorz FILIP
upr.oznawca: arch. - St-820/89
konstr. - Wa-1064/94

inż.arch. Artur Jerzy FILIP