


# MIEJSCOWY PLAN ZAGOSPODAROWANIA PRZESTRZENNEGO GRUNTÓW GMINY POMIECHÓWEK ETAP VI WIEŚ GOŁAWICE I

ZAŁĄCZNIK GRAFICZNY DO UCHWAŁY NR...  
RADY GMINY POMIECHÓWEK Z DNIA...

RADA GMINY  
Pomiechówek  
Przewodniczący  
Ryszard Góral  
Przewodniczący  
Teresa Cielinińska

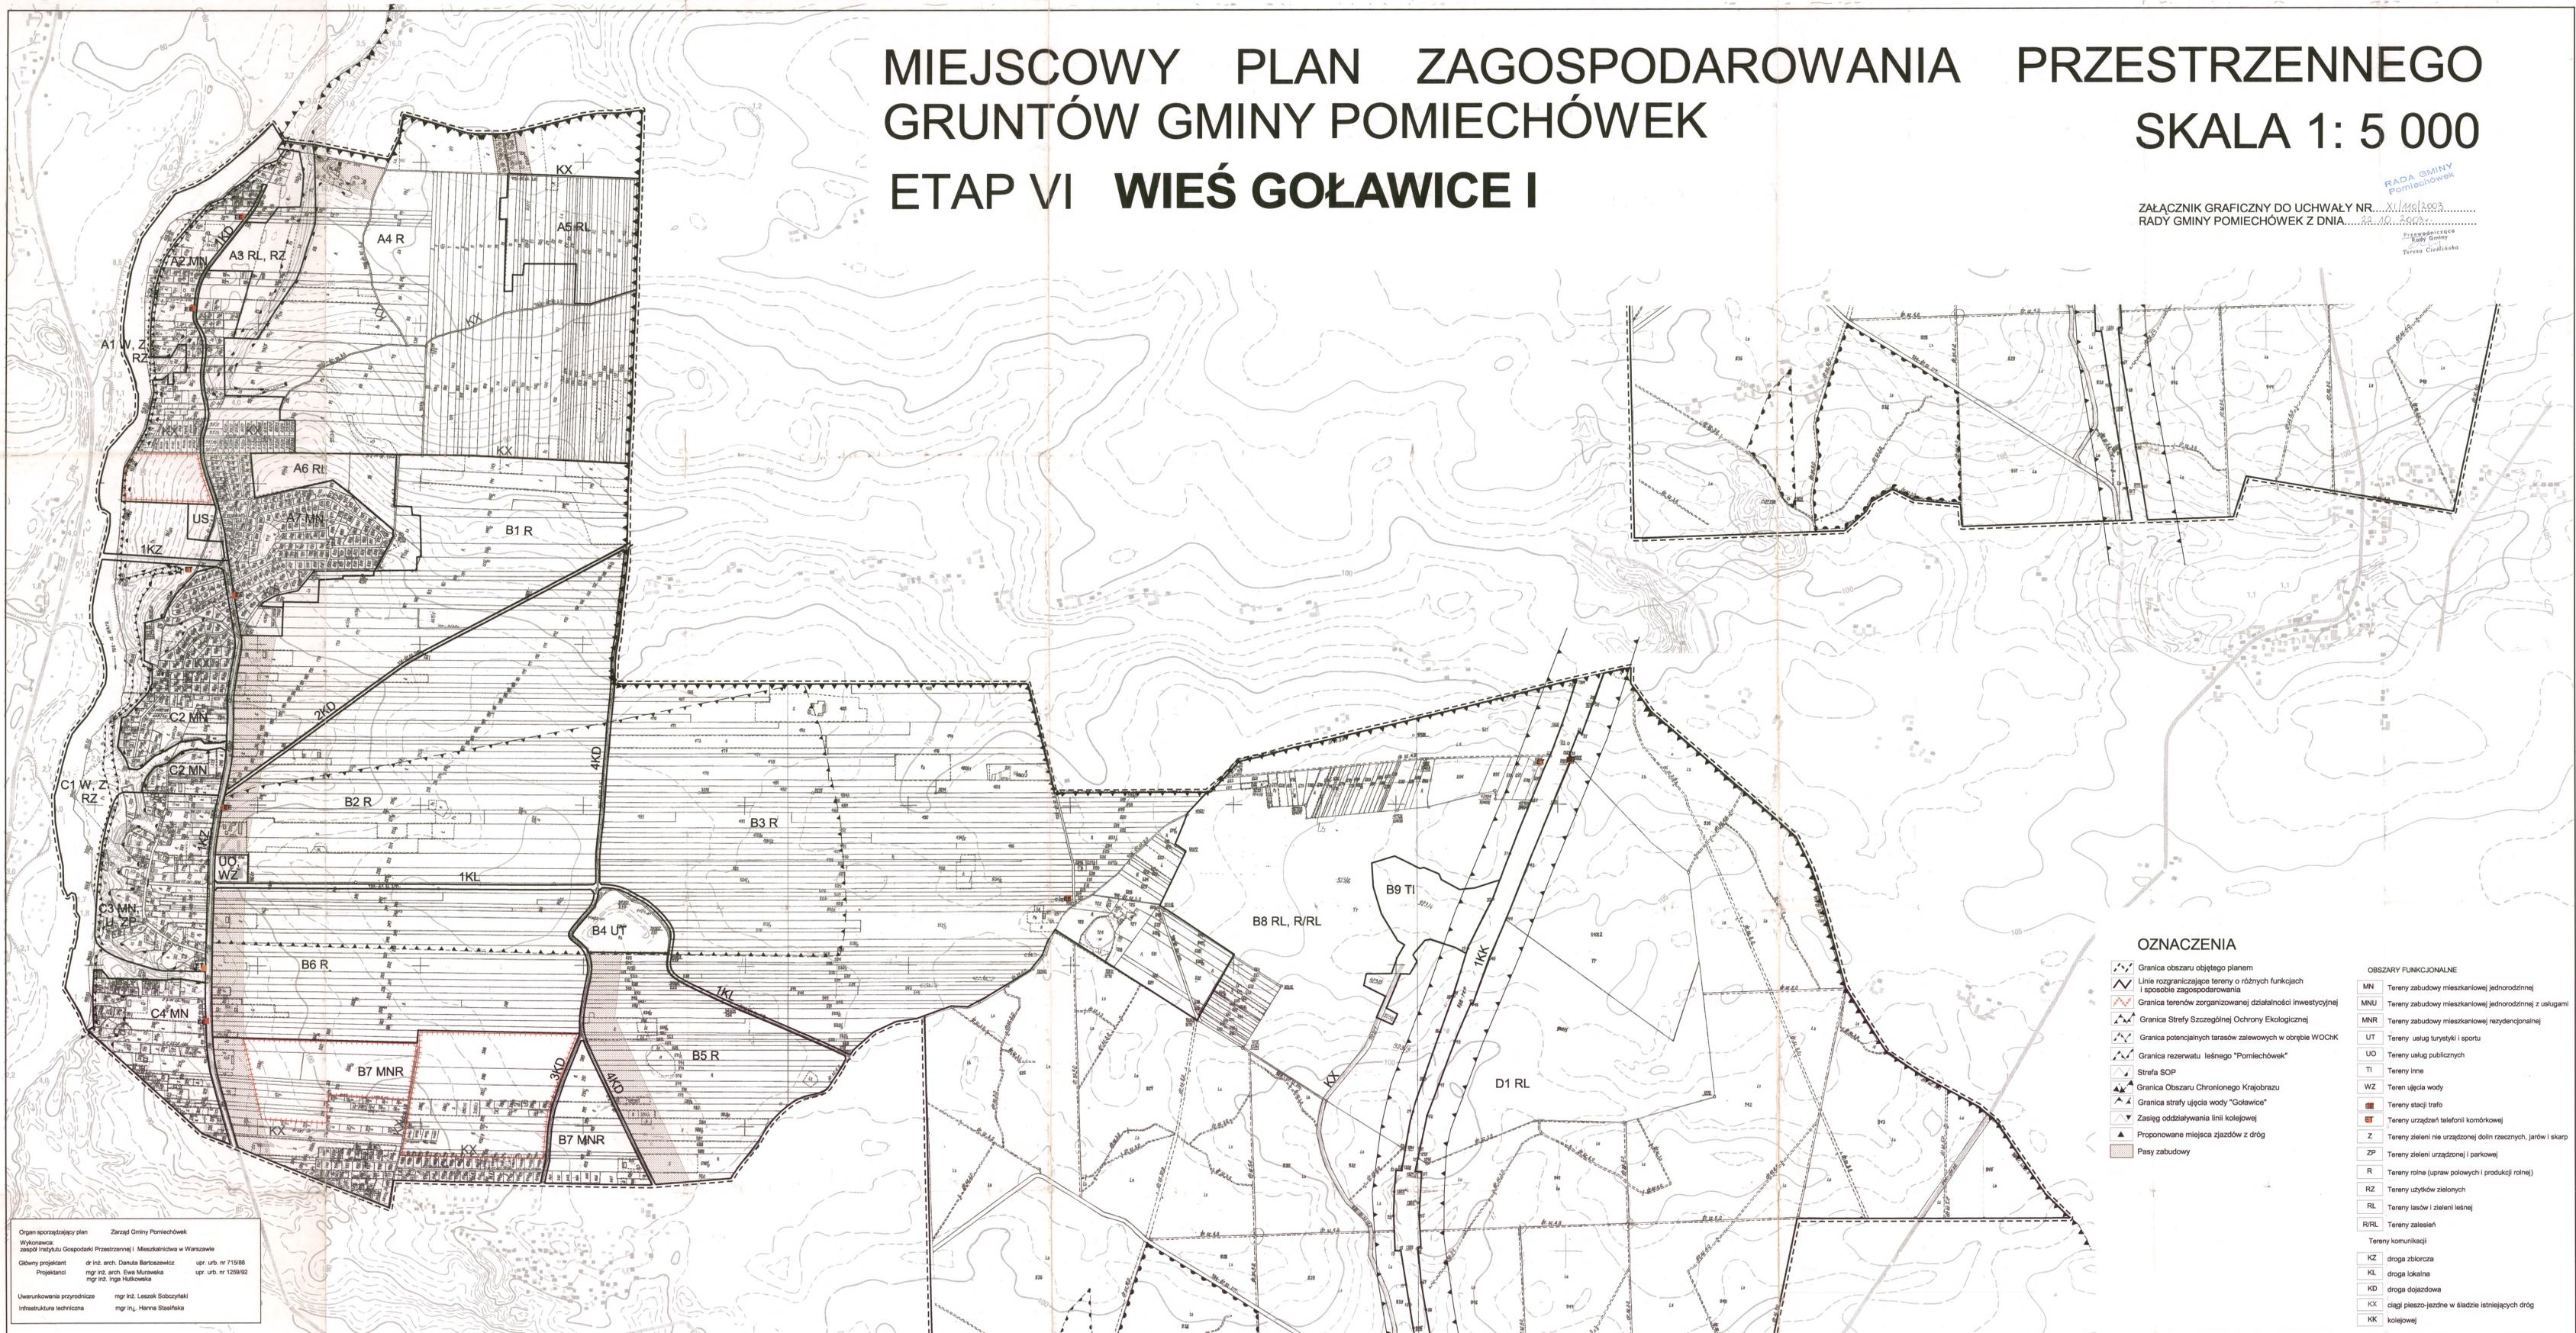

## OZNACZENIA

- |  |   |
|--|---|
| <ul style="list-style-type: none"> <li> Granica obszaru objętego planem</li> <li> Linie rozgraniczające tereny o różnych funkcjach i sposobie zagospodarowania</li> <li> Granica terenów zorganizowanej działalności inwestycyjnej</li> <li> Granica Strefy Szczególnej Ochrony Ekologicznej</li> <li> Granica potencjalnych tarasów zalewowych w obrębie WOChK</li> <li> Granica rezerwatu leśnego "Pomiechówek"</li> <li> Strefa SOP</li> <li> Granica Obszaru Chronionego Krajobrazu</li> <li> Granica strefy ujęcia wody "Goławice"</li> <li> Zasięg oddziaływania linii kolejowej</li> <li> Proponowane miejsca zjazdów z dróg</li> <li> Pasy zabudowy</li> </ul> | <p><b>OBSZARY FUNKCYJONALNE</b></p> <ul style="list-style-type: none"> <li>MN Tereny zabudowy mieszkaniowej jednorodzinnej</li> <li>MNU Tereny zabudowy mieszkaniowej jednorodzinnej z usługami</li> <li>MNR Tereny zabudowy mieszkaniowej rezydencjonalnej</li> <li>UO Tereny usług publicznych</li> <li>TI Tereny inne</li> <li>WZ Teren ujęcia wody</li> <li>ST Tereny stacji trafo</li> <li>TK Tereny urządzeń telefonii komórkowej</li> <li>Z Tereny zieleni nie urządzonej dolin rzecznych, jarów i skarp</li> <li>ZP Tereny zieleni urządzonej i parkowej</li> <li>R Tereny rolne (upraw polowych i produkcji rolnej)</li> <li>RZ Tereny użytków zielonych</li> <li>RL Tereny lasów i zieleni leśnej</li> <li>R/RL Tereny zalesień</li> <li>Tereny komunikacji</li> <li>KZ droga zbiorcza</li> <li>KL droga lokalna</li> <li>KD droga dojazdowa</li> <li>KX ciągi pieszo-jezdne w śladzie istniejących dróg</li> <li>KK kolejowej</li> </ul> |
|--|---|

Organ sporządzający plan Zarząd Gminy Pomiechówek  
Wykonawca zespół Instytutu Gospodarki Przestrzennej i Mieszkalnictwa w Warszawie  
Główny projektant dr inż. arch. Dariusz Bartoszewicz upr. urb. nr 715/08  
Projektanci mgr inż. arch. Ewa Murawska upr. urb. nr 1259/92  
mgr inż. Inga Hubowska  
Uwarunkowania przyrodnicze mgr inż. Leszek Sobczyński  
Infrastruktura techniczna mgr inż. Hanna Stasińska