


# Wyrys ze studium uwarunkowań i kierunków zagospodarowania przestrzennego gminy Pomiechówek (zmiana studium w trakcie opracowania)

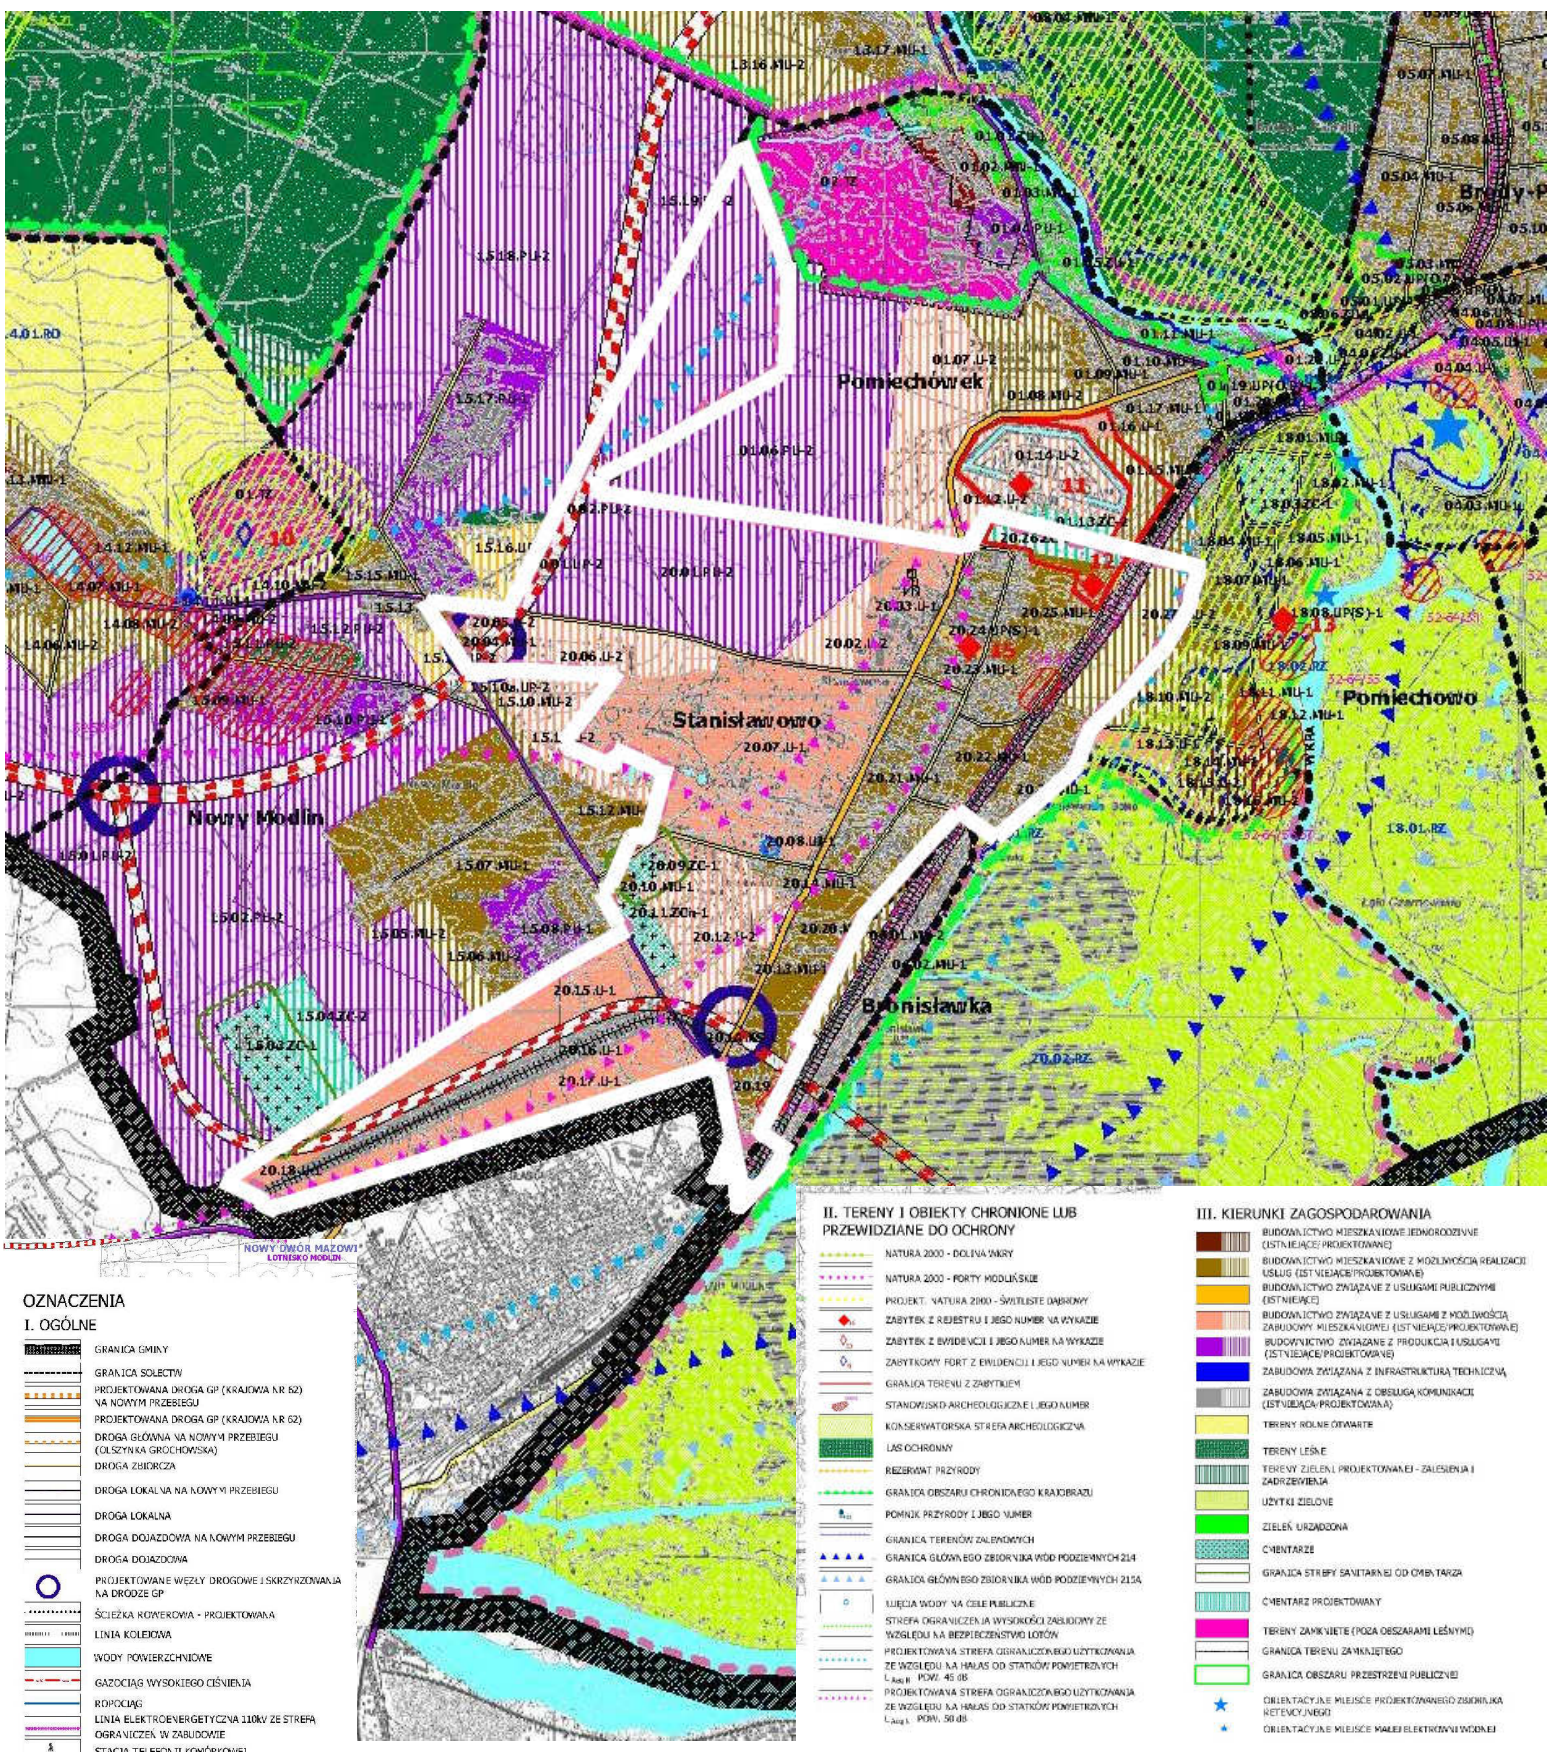

- OZNACZENIA**
- I. OGÓLNE**
- GRANICA GMINY
  - GRANICA SOŁECTW
  - PROJEKTOWANA DROGA GP (KRAJOWA NR 52) NA NOWYM PRZEBIEGU
  - PROJEKTOWANA DROGA GP (KRAJOWA NR 52)
  - DROGA GŁÓWNA NA NOWYM PRZEBIEGU (OLSIŃSKA GROCHOWSKA)
  - DROGA ZBIORCZA
  - DROGA LOKALNA NA NOWYM PRZEBIEGU
  - DROGA LOKALNA
  - DROGA DOJAZDOWA NA NOWYM PRZEBIEGU
  - DROGA DOJAZDOWA
  - PROJEKTOWANE WĘZŁY DROGOWE I SKRZYŻOWANIA NA DRODZE GP
  - ŚCIEŻKA ROZKOWKA - PROJEKTOWANA
  - LINIA KOLEJOWA
  - WODY POWIERZCHNIOWE
  - GAZOCIĄG WYSOKIEGO CIŚNIENIA
  - RÓDPOCĄG
  - LINIA ELEKTROENERGETYCZNA 110kV ZE STREPA OGRANICZEN W ZABUDOWIE
  - STACJA TELEFONII KOMÓRKOWEJ

- II. TERENY I OBIEKTY CHRONIONE LUB PRZEWDZIANE DO OCHRONY**
- NATURA 2000 - DOLINA WIKRY
  - NATURA 2000 - PORTY MODLIŃSKIE
  - PROJEKT NATURA 2000 - ŚWITLISTE DĄBRZY
  - ZABYTEK Z REJESTRU I JEJEGO NUMER NA WYKAZIE
  - ZABYTEK Z EVIDENCJI I JEJEGO NUMER NA WYKAZIE
  - ZABYTEK FORT Z EVIDENCJI I JEJEGO NUMER NA WYKAZIE
  - GRANICA TERENU Z ZABYTEKEM
  - STANOWISKO ARCHEOLOGICZNE I JEJEGO NUMER
  - KONSERWATORSKA STREFA ARCHEOLOGICZNA
  - LAS OCHRONNY
  - REZERWAT PRZYRODY
  - GRANICA OBSZARU CHRONIONEGO KRAJOBRAZU
  - POMNIK PRZYRODY I JEJEGO NUMER
  - GRANICA TERENÓW ZALEWOWYCH
  - GRANICA GŁÓWNEGO ZBIORNIKA WÓD PODZIEMNYCH 214
  - GRANICA GŁÓWNEGO ZBIORNIKA WÓD PODZIEMNYCH 215A
  - MIEJSCA WODY NA CELE PUBLICZNE
  - STREFA OGRANICZENIA WYSOKOŚCI ZABUDOWY ZE WZGLĘDU NA BEZPIECZYSTWO LOTÓW
  - PROJEKTOWANA STREFA OGRANICZENIA UŻYTKOWANIA ZE WZGLĘDU NA HAŁAS OD STATIONÓW POWIETRZNYCH CLASS I, POW. 45, 95
  - PROJEKTOWANA STREFA OGRANICZENIA UŻYTKOWANIA ZE WZGLĘDU NA HAŁAS OD STATIONÓW POWIETRZNYCH CLASS I, POW. 50, 95

- III. KIERUNKI ZAGOSPODAROWANIA**
- BUDOWNICTWO MIESZKANIOWE JEDNORODZINNE (ISTNIEJĄCE/PROJEKTOWANE)
  - BUDOWNICTWO MIESZKANIOWE Z MOŻLIWOŚCIĄ REALIZACJI USŁUG (ISTNIEJĄCE/PROJEKTOWANE)
  - BUDOWNICTWO ZWIĄZANE Z USŁUGAMI PUBLICZNYMI (ISTNIEJĄCE)
  - BUDOWNICTWO ZWIĄZANE Z USŁUGAMI Z MOŻLIWOŚCIĄ ZABUDOWY MIESZKANIOWEJ (ISTNIEJĄCE/PROJEKTOWANE)
  - BUDOWNICTWO ZWIĄZANE Z PRODUKCJĄ I USŁUGAMI (ISTNIEJĄCE/PROJEKTOWANE)
  - ZABUDOWA ZWIĄZANA Z INFRASTRUKTURĄ TECHNICZNĄ
  - ZABUDOWA ZWIĄZANA Z OBSŁUGĄ KOMUNIKACJI (ISTNIEJĄCE/PROJEKTOWANA)
  - TERENY ROLNE ORYGINARNE
  - TERENY LEŚNE
  - TERENY ZIELENI, PROJEKTOWANE I ZALESIENIA I ZADRZEWIENIA
  - UŻYTKI ZIELONE
  - ZIELEŃ URZĄDOWA
  - CMENTARZE
  - GRANICA STREFY SANITARNEJ OD OMB. TARZA
  - CMENTARZ PROJEKTOWANY
  - TERENY ZAMK. WIEJE (POZA OBSZARAMI LEŚNYMI)
  - GRANICA TERENU ZA MIAJĘTEGO
  - GRANICA OBSZARU PRZESTRZENI PUBLICZNEJ
  - ORIENTACYJNE MIEJSCA PROJEKTOWANEGO ZBIORNIKA RETENCYJNEGO
  - ORIENTACYJNE MIEJSCA MAŁEJ ELEKTROWY WODNEJ