


ZAKRES OPRACOWANIA ZMIANY MIEJSCOWEGO PLANU  
ZAGOSPODAROWANIA PRZESTRZENNEGO  
GMINY POMIECHÓWEK DLA WSI NOWY MODLIN

LEGENDA:

----- granica obszaru objętego zmianą planu

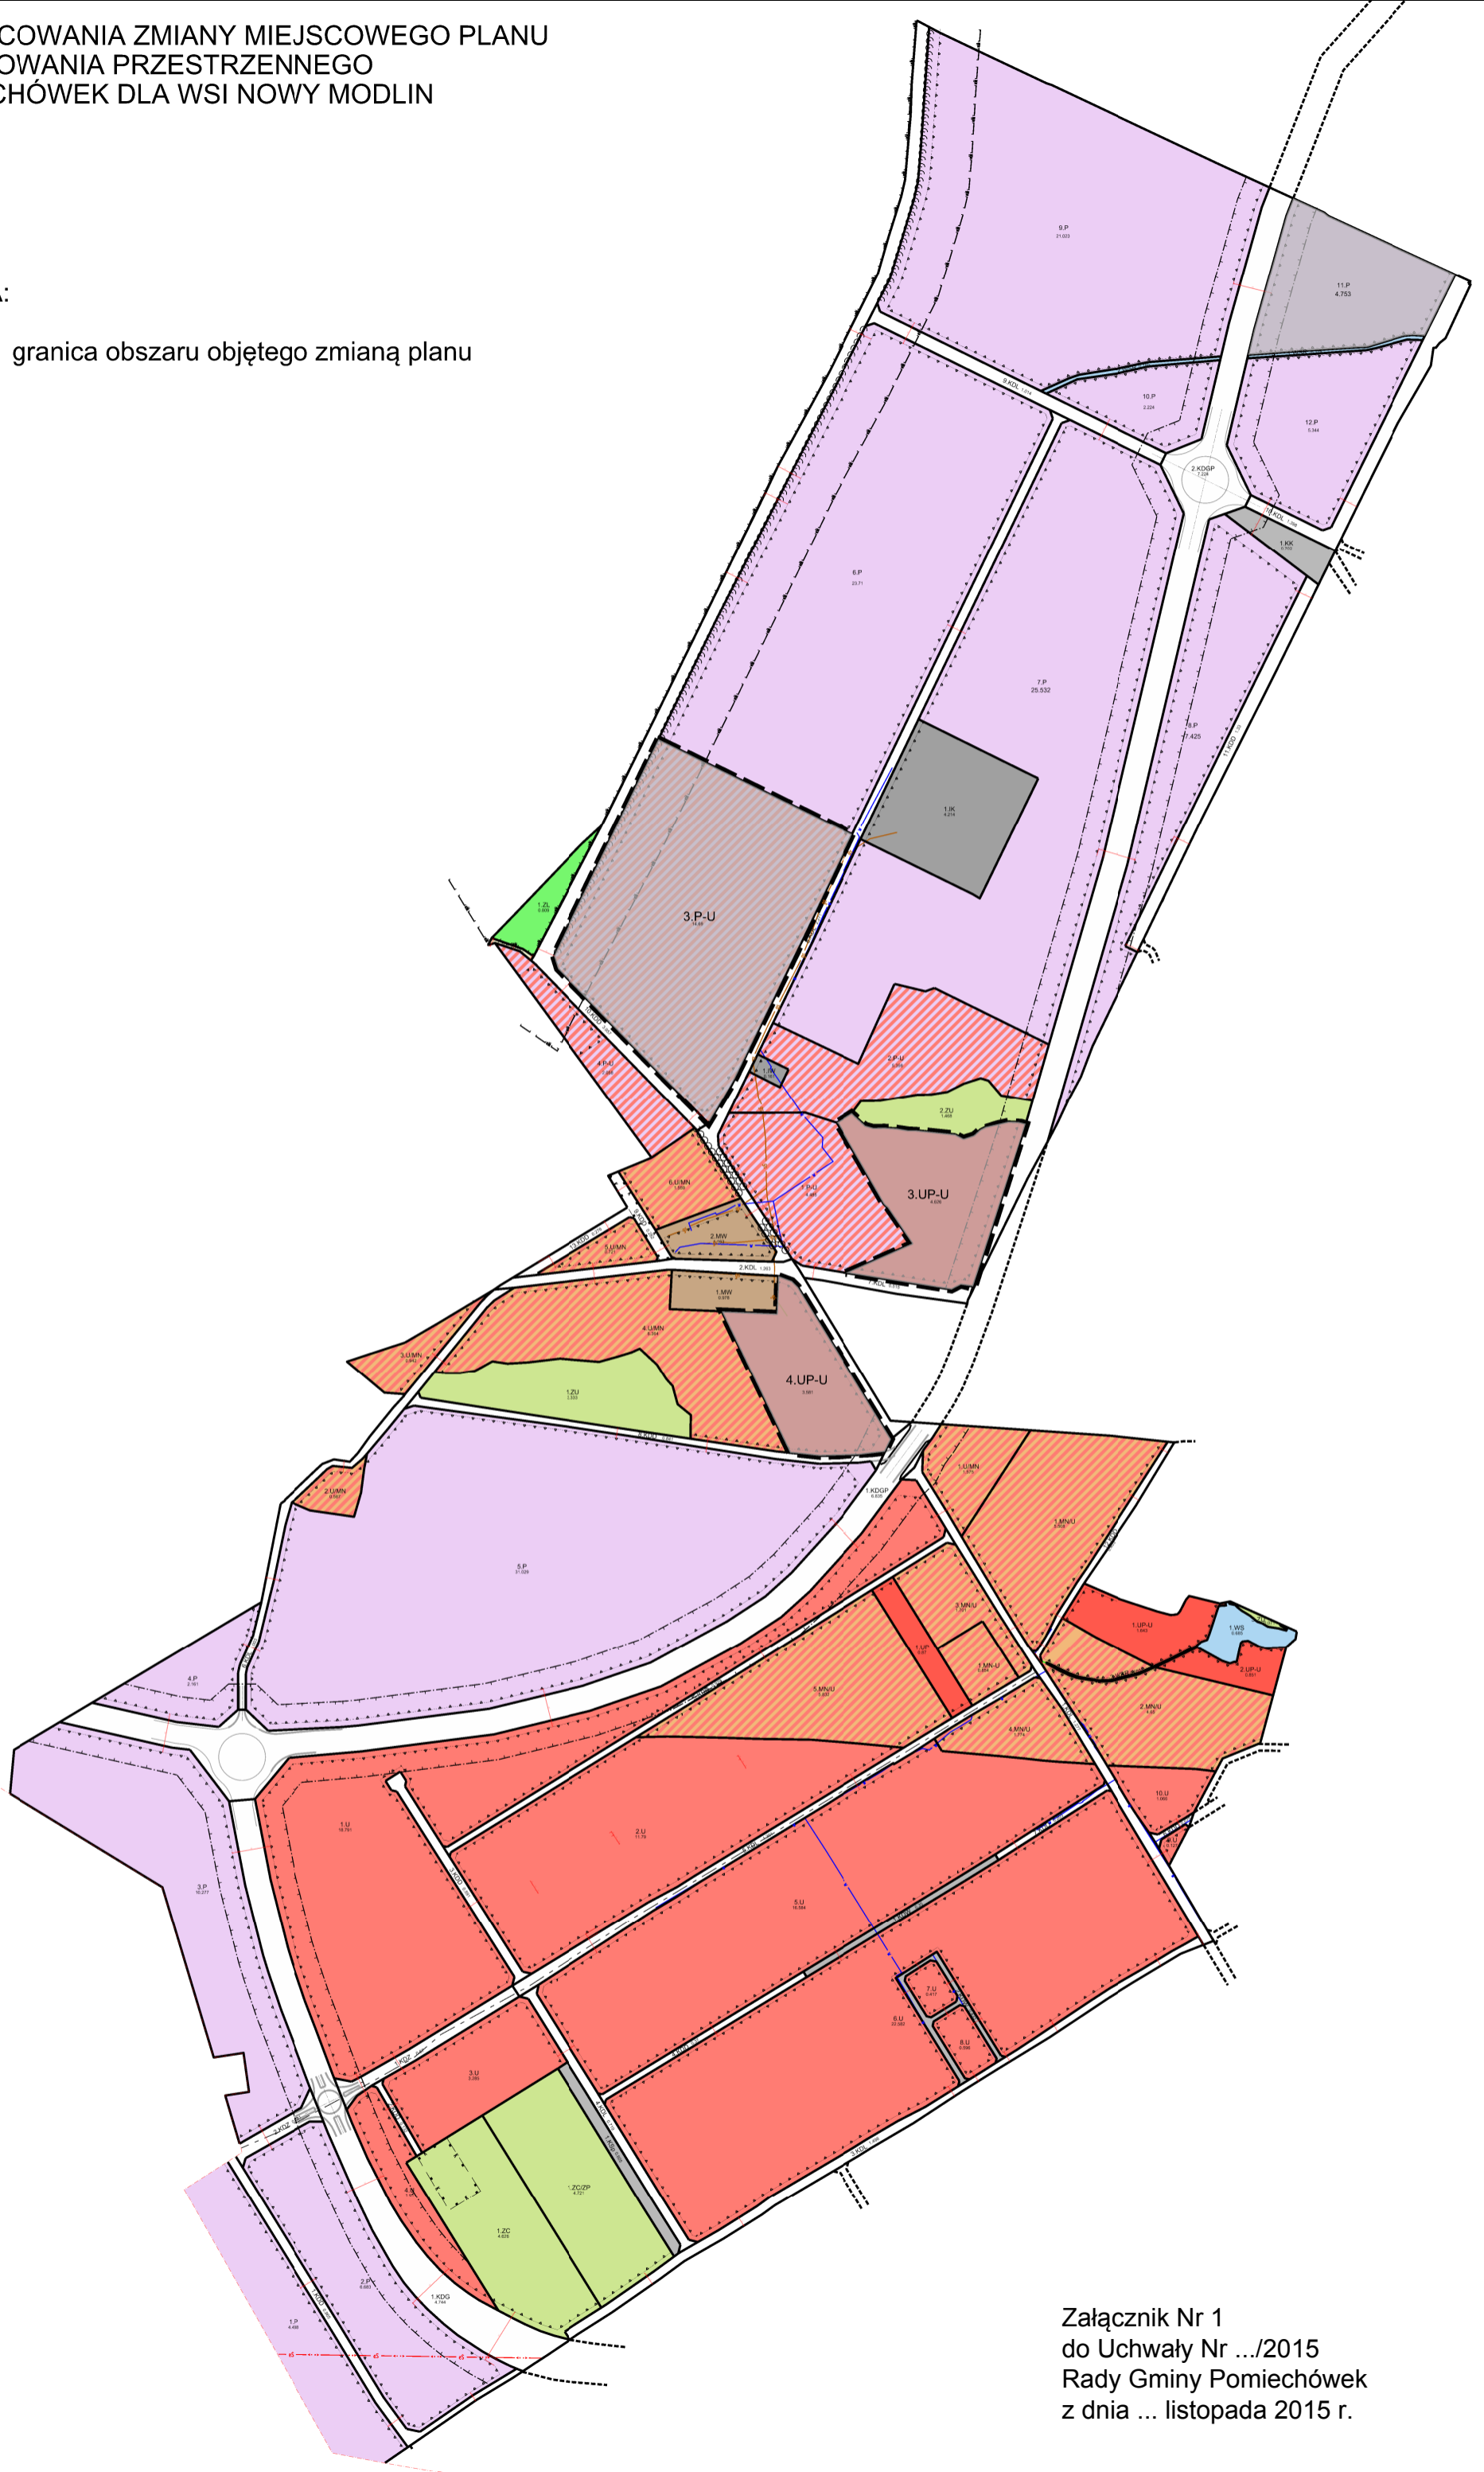

Załącznik Nr 1  
do Uchwały Nr .../2015  
Rady Gminy Pomiechówek  
z dnia ... listopada 2015 r.