


ZAKRES OPRACOWANIA MIEJSCOWEGO PLANU  
ZAGOSPODAROWANIA PRZESTRZENNEGO  
OBRĘB WSI KOSEWKO

ZAŁĄCZNIK NR 2

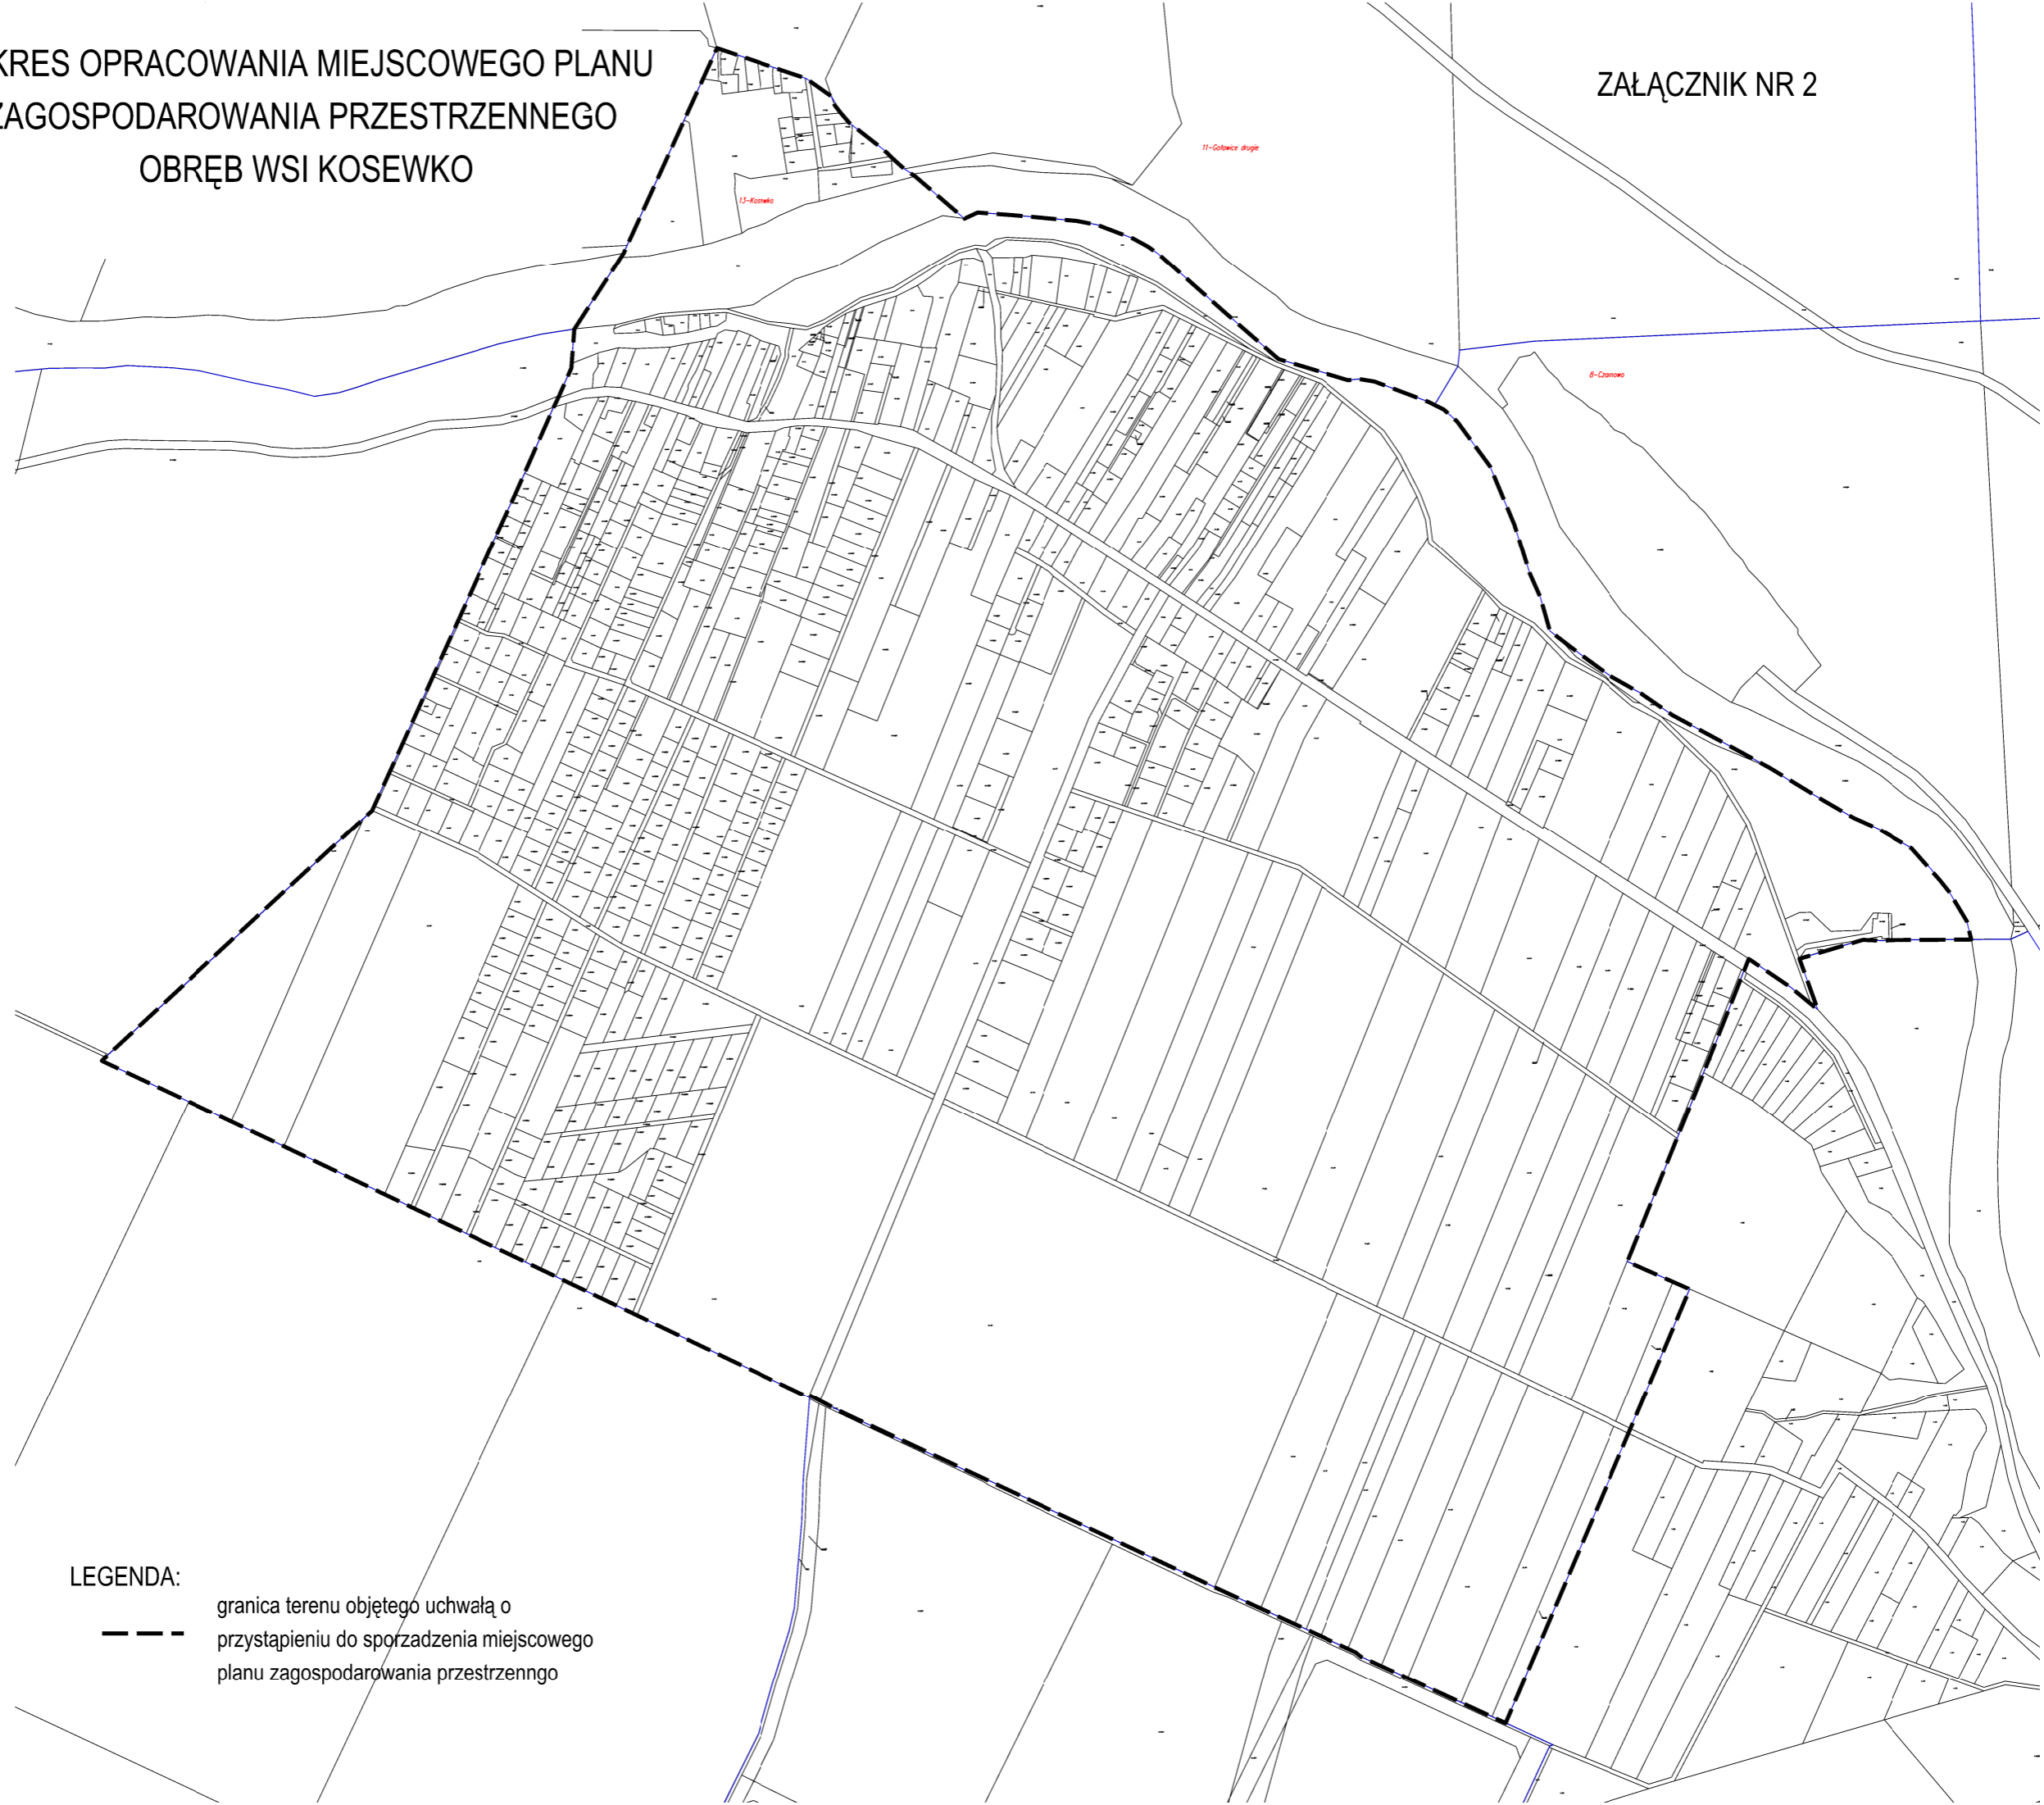

LEGENDA:  
- - - granica terenu objętego uchwałą o  
przystąpieniu do sporządzenia miejscowego  
planu zagospodarowania przestrzennego