


ZAKRES OPRACOWANIA MIEJSCOWEGO PLANU  
ZAGOSPODAROWANIA PRZESTRZENNEGO  
CZĘŚCI OBRĘBU WSI SZCZYPIORNO

ZAŁĄCZNIK NR 2

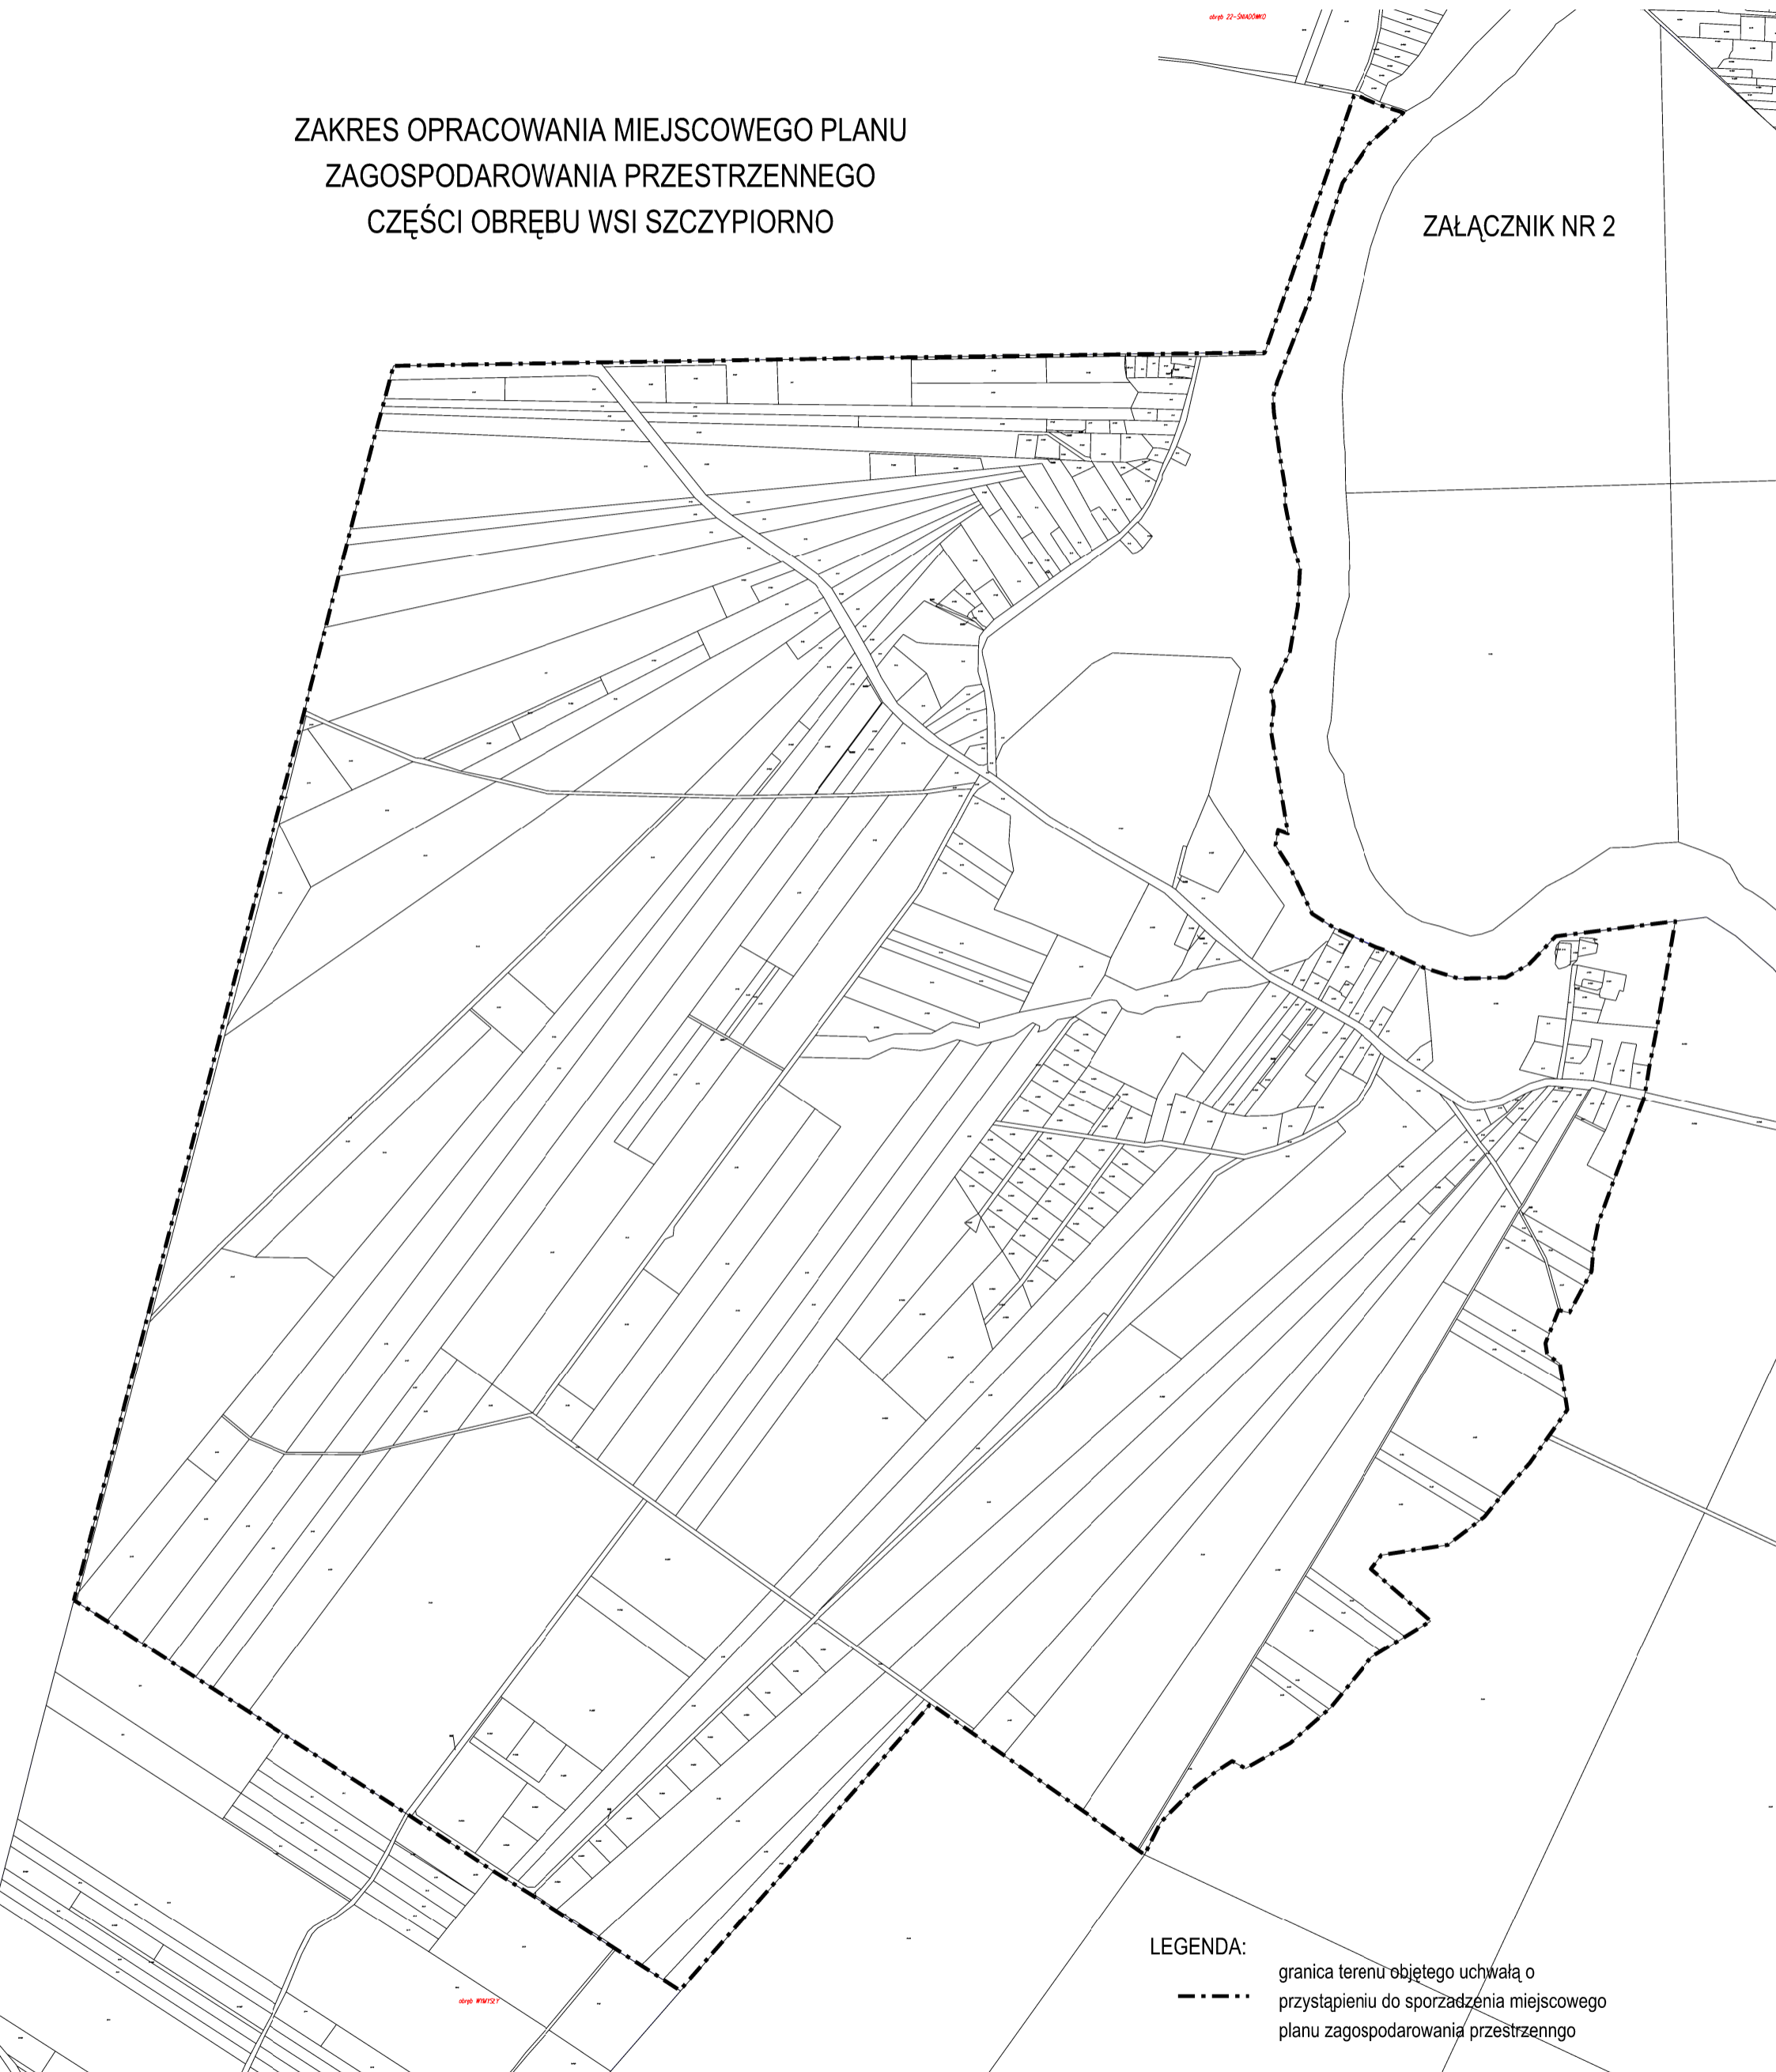

LEGENDA:

- granica terenu objętego uchwałą o przystąpieniu do sporządzenia miejscowego planu zagospodarowania przestrzennego