



Miejscowy Plan Zagospodarowania Przestrzennego Gminy Pomiechówek dla części wsi Stare Orzechowo

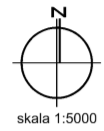

NINIEJSZY RYSUNEK PLANU STANOWI ZAŁĄCZNIK DO UCHWAŁY NR... R. RADY GMINY POMIECHÓWEK Z DNIA...
OPUBLIKOWANY: EDYKON URZĘDOWY WOJEWÓDZTWA MAZOWIECKIEGO R. POZ...

0m 50m

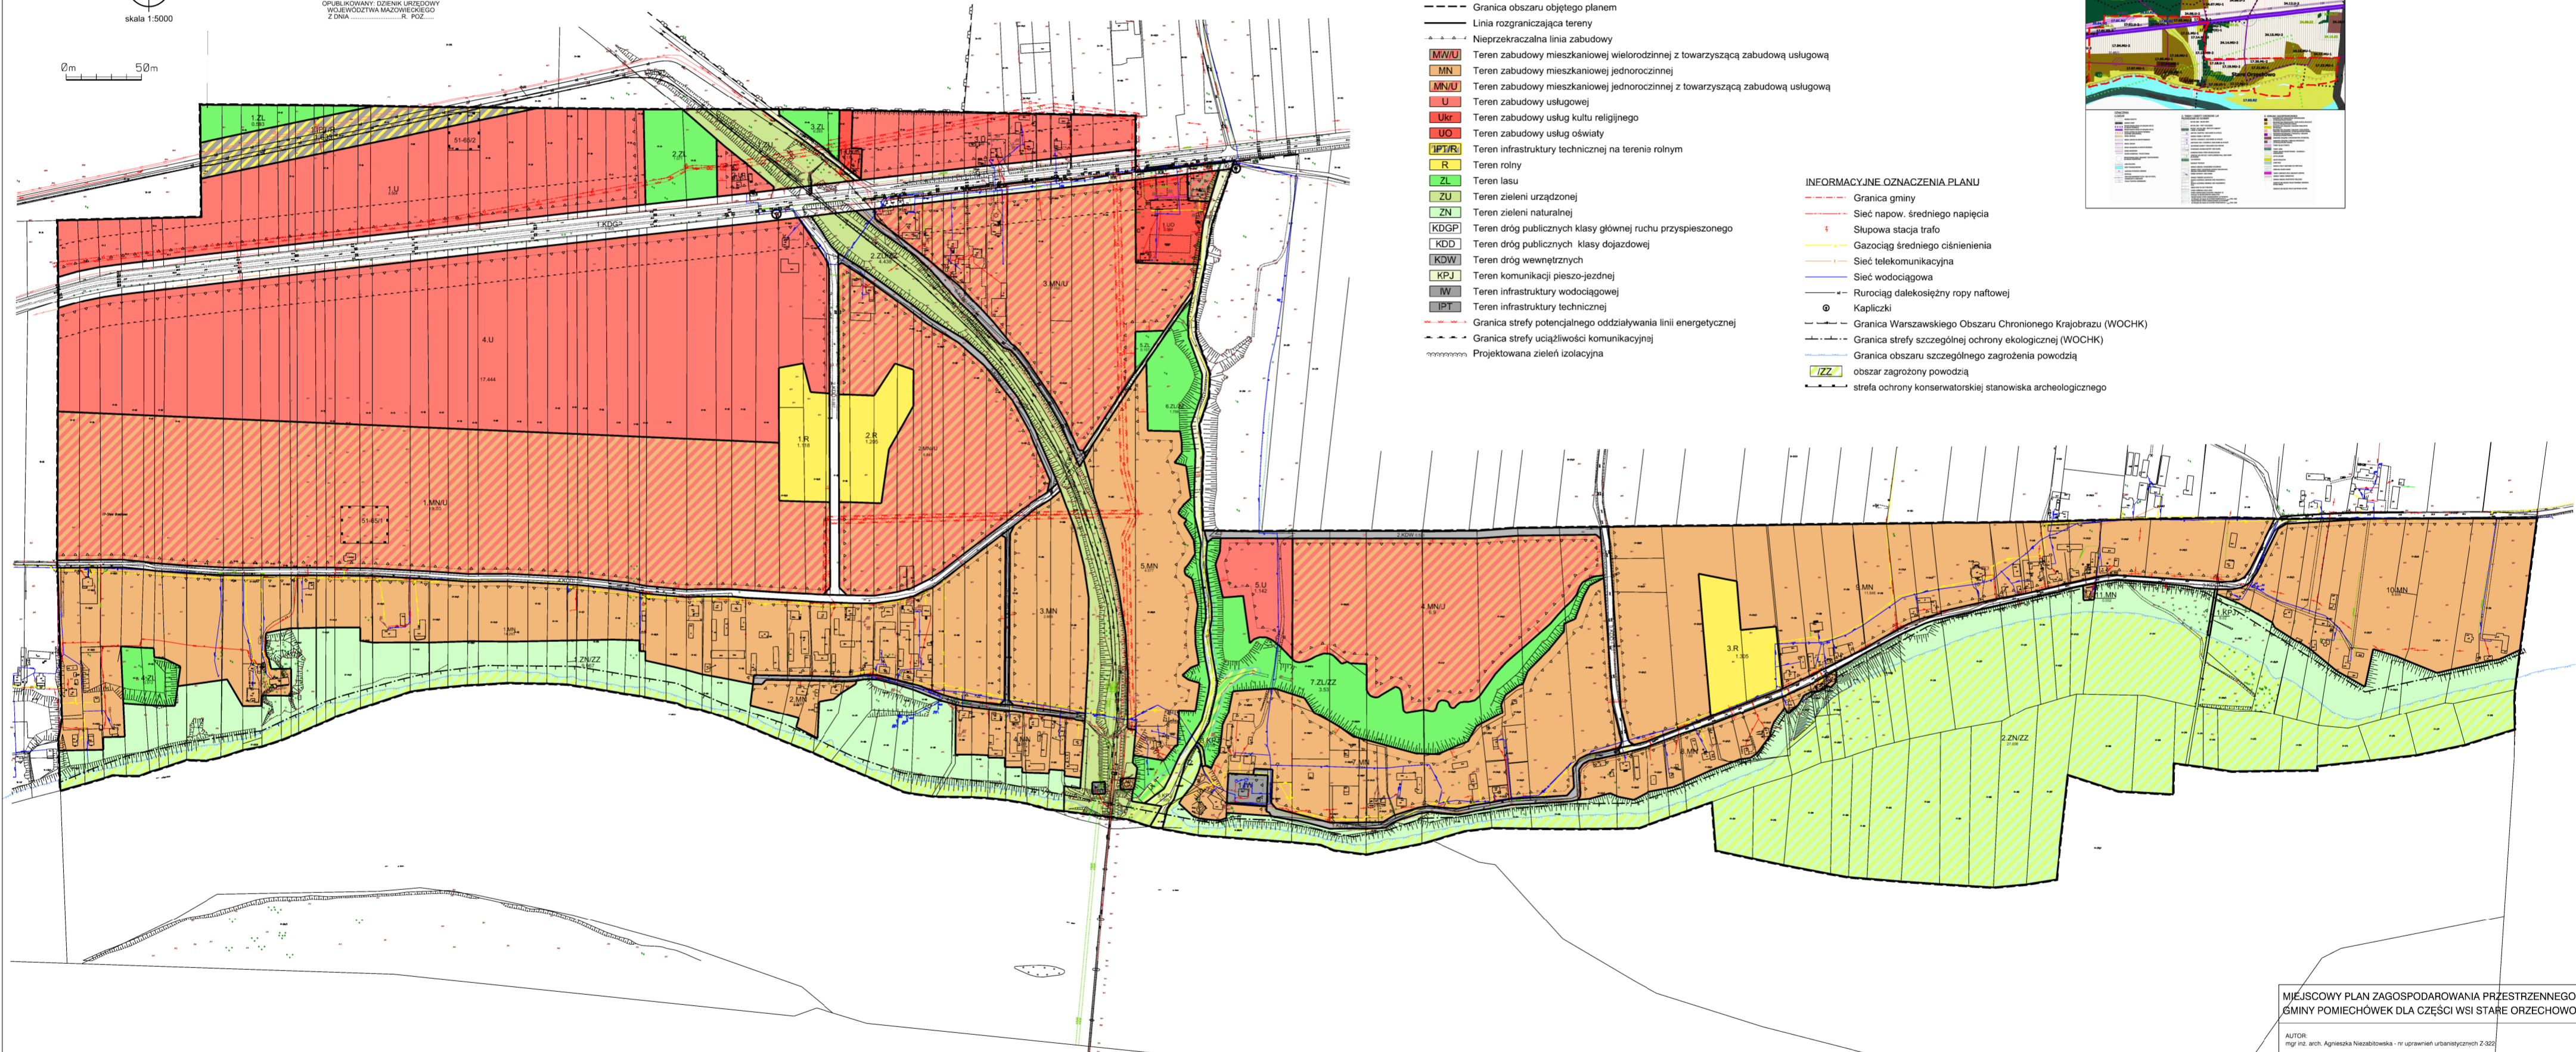


LEGENDA:

OBOWIĄZUJĄCE USTALENIA PLANU.

- Granica obszaru objętego planem
- Linia rozgraniczająca tereny
- Nieprzekraczalna linia zabudowy
- MWU** Teren zabudowy mieszkaniowej wielorodzinnej z towarzyszącą zabudową usługową
- MN** Teren zabudowy mieszkaniowej jednorodzinnej
- MNU** Teren zabudowy mieszkaniowej jednorodzinnej z towarzyszącą zabudową usługową
- U** Teren zabudowy usługowej
- Ukr** Teren zabudowy usług kultury religijnej
- UO** Teren zabudowy usług oświaty
- IPTR** Teren infrastruktury technicznej na terenach rolnym
- R** Teren rolny
- ZL** Teren lasu
- ZU** Teren zieleni urządzonej
- ZN** Teren zieleni naturalnej
- KDGP** Teren dróg publicznych klasy głównej ruchu przyspieszonego
- KDD** Teren dróg publicznych klasy dojazdowej
- KDW** Teren dróg wewnętrznych
- KPJ** Teren komunikacji pieszo-jezdnej
- W** Teren infrastruktury wodociągowej
- IP** Teren infrastruktury technicznej
- Granica strefy potencjalnego oddziaływania linii energetycznej
- Granica strefy uciążliwości komunikacyjnych
- Projektowana zieleni izolacyjna

INFORMACYJNE OZNACZENIA PLANU

- Granica gminy
- Sieć napow. średniego napięcia
- Słupowa stacja trafo
- Gazociąg średniego ciśnienia
- Sieć telekomunikacyjna
- Sieć wodociągowa
- Rurociąg dalekosiężny ropy naftowej
- ⊙ Kapliczki
- Granica Warszawskiego Obszaru Chronionego Krajobrazu (WOCHK)
- Granica strefy szczególnej ochrony ekologicznej (WOCHK)
- Granica obszaru szczególnego zagrożenia powodzią
- obszar zagrożony powodzią
- strefa ochrony konserwatorskiej stanowiska archeologicznego

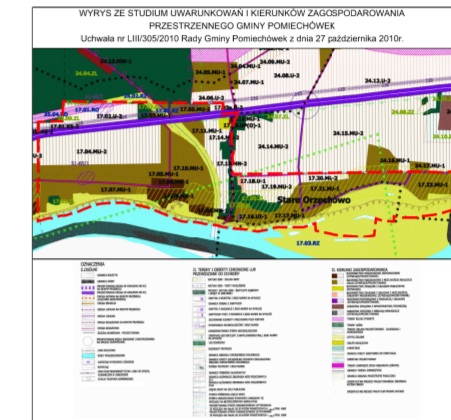

MIEJSCOWY PLAN ZAGOSPODAROWANIA PRZESTRZENNEGO GMINY POMIECHÓWEK DLA CZĘŚCI WSI STARE ORZECHOWO

AUTOR: mgr inż. arch. Agnieszka Niezabitowska - nr uprawnień urbanistycznych Z-332