


**MAPA SYTUACYJNO-WYSOKOSCOWA
DO CELÓW PROJEKTOWYCH**


Skala 1:1000



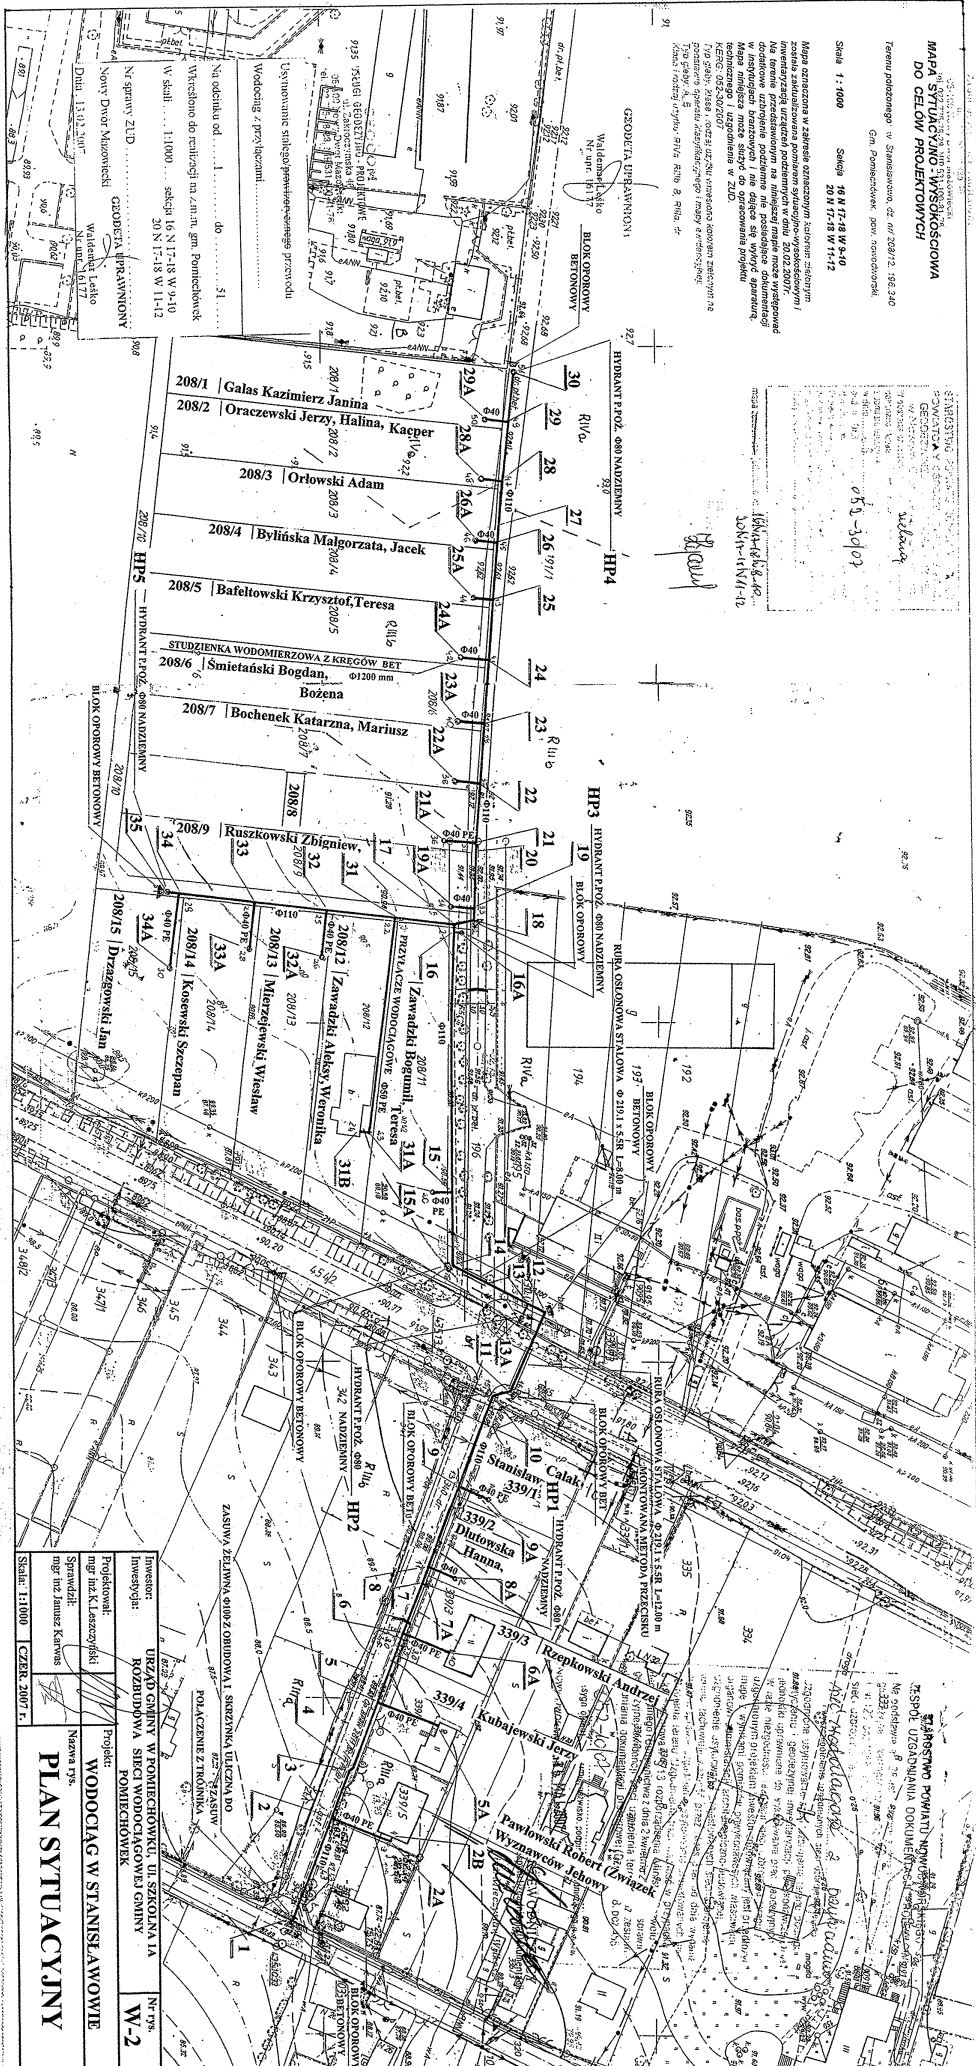


Projektant: mgr inż. K. Liszczyński	Projekt: WODOCIĄG W STANISŁAWOWIE
Inwestor: URZĄD GMINY W POMIECHOWIEKACH, UL. SZKOŁNA 1A	Nr rys. W-2
Sprowadził: mgr inż. Janusz Karwas	

PLAN SYTUACYJNY