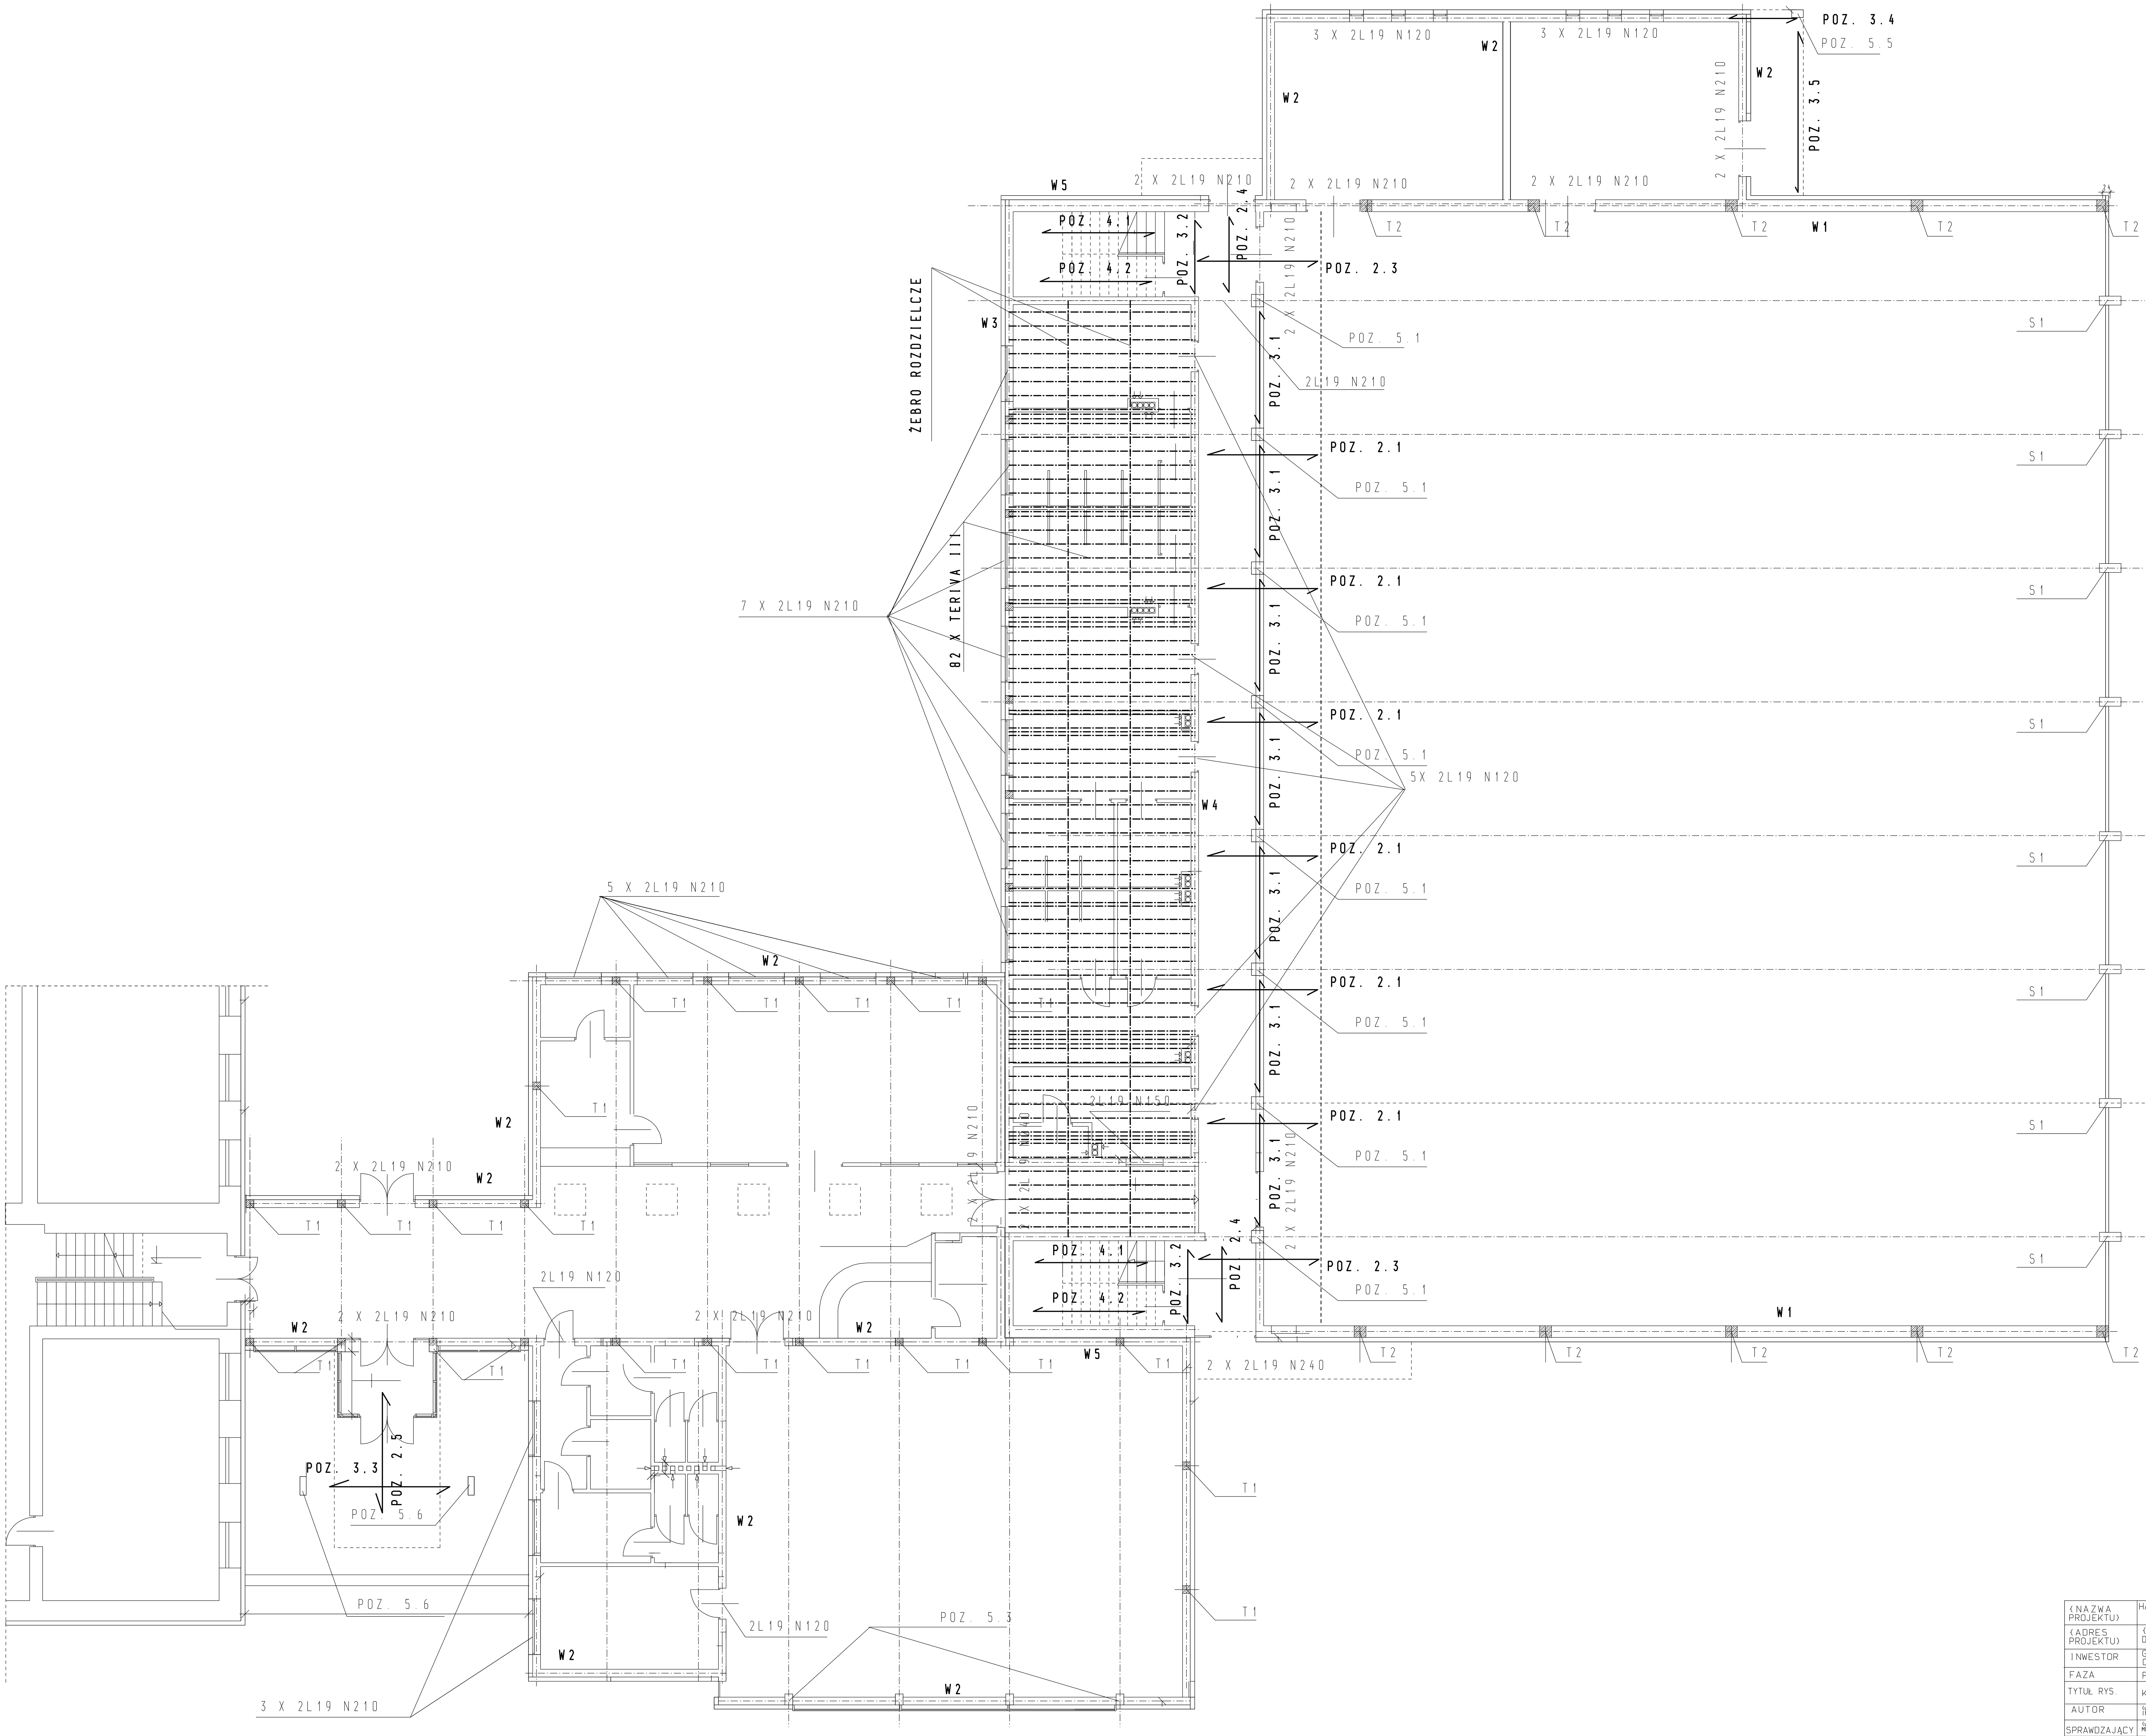


| | |
|---|---|
| (NAZWA PROJEKTU) | HALA SPORTOWA Z OBIEKTAMI TOWARZYSZĄCYMI |
| (ADRES PROJEKTU) | (BRODY PARCELE - GMINA POMIECHÓWEK DZIAŁKA NR EW. 57/7) |
| INWESTOR | GMINA POMIECHÓWEK SIEDZIBA BRODY PARCELE 05-180 POMIECHÓWEK UL. SZKOLNA 1A |
| FAZA | PROJEKT BUDOWLANY |
| TYTUŁ RYS. | KONSTRUKCJA PARTERU |
| AUTOR | (uprawniony projektant w specjalności konstrukcyjno-bud. INŻ. A. MARCINKIEWICZ UAN 7342-56/94 |
| SPRAWDZAJĄCY | (uprawniony projektant w specjalności konstrukcyjno-bud. MGR INŻ. M. MAGNUSZEWSKI UAN 7342-39/92 |
| SKALA 1:100 | DATA marzec 2008 — NR RYS. 2/K |