


STANISŁAWOWO POMIECHOWSKIE

Reprodukcja wzbroniona

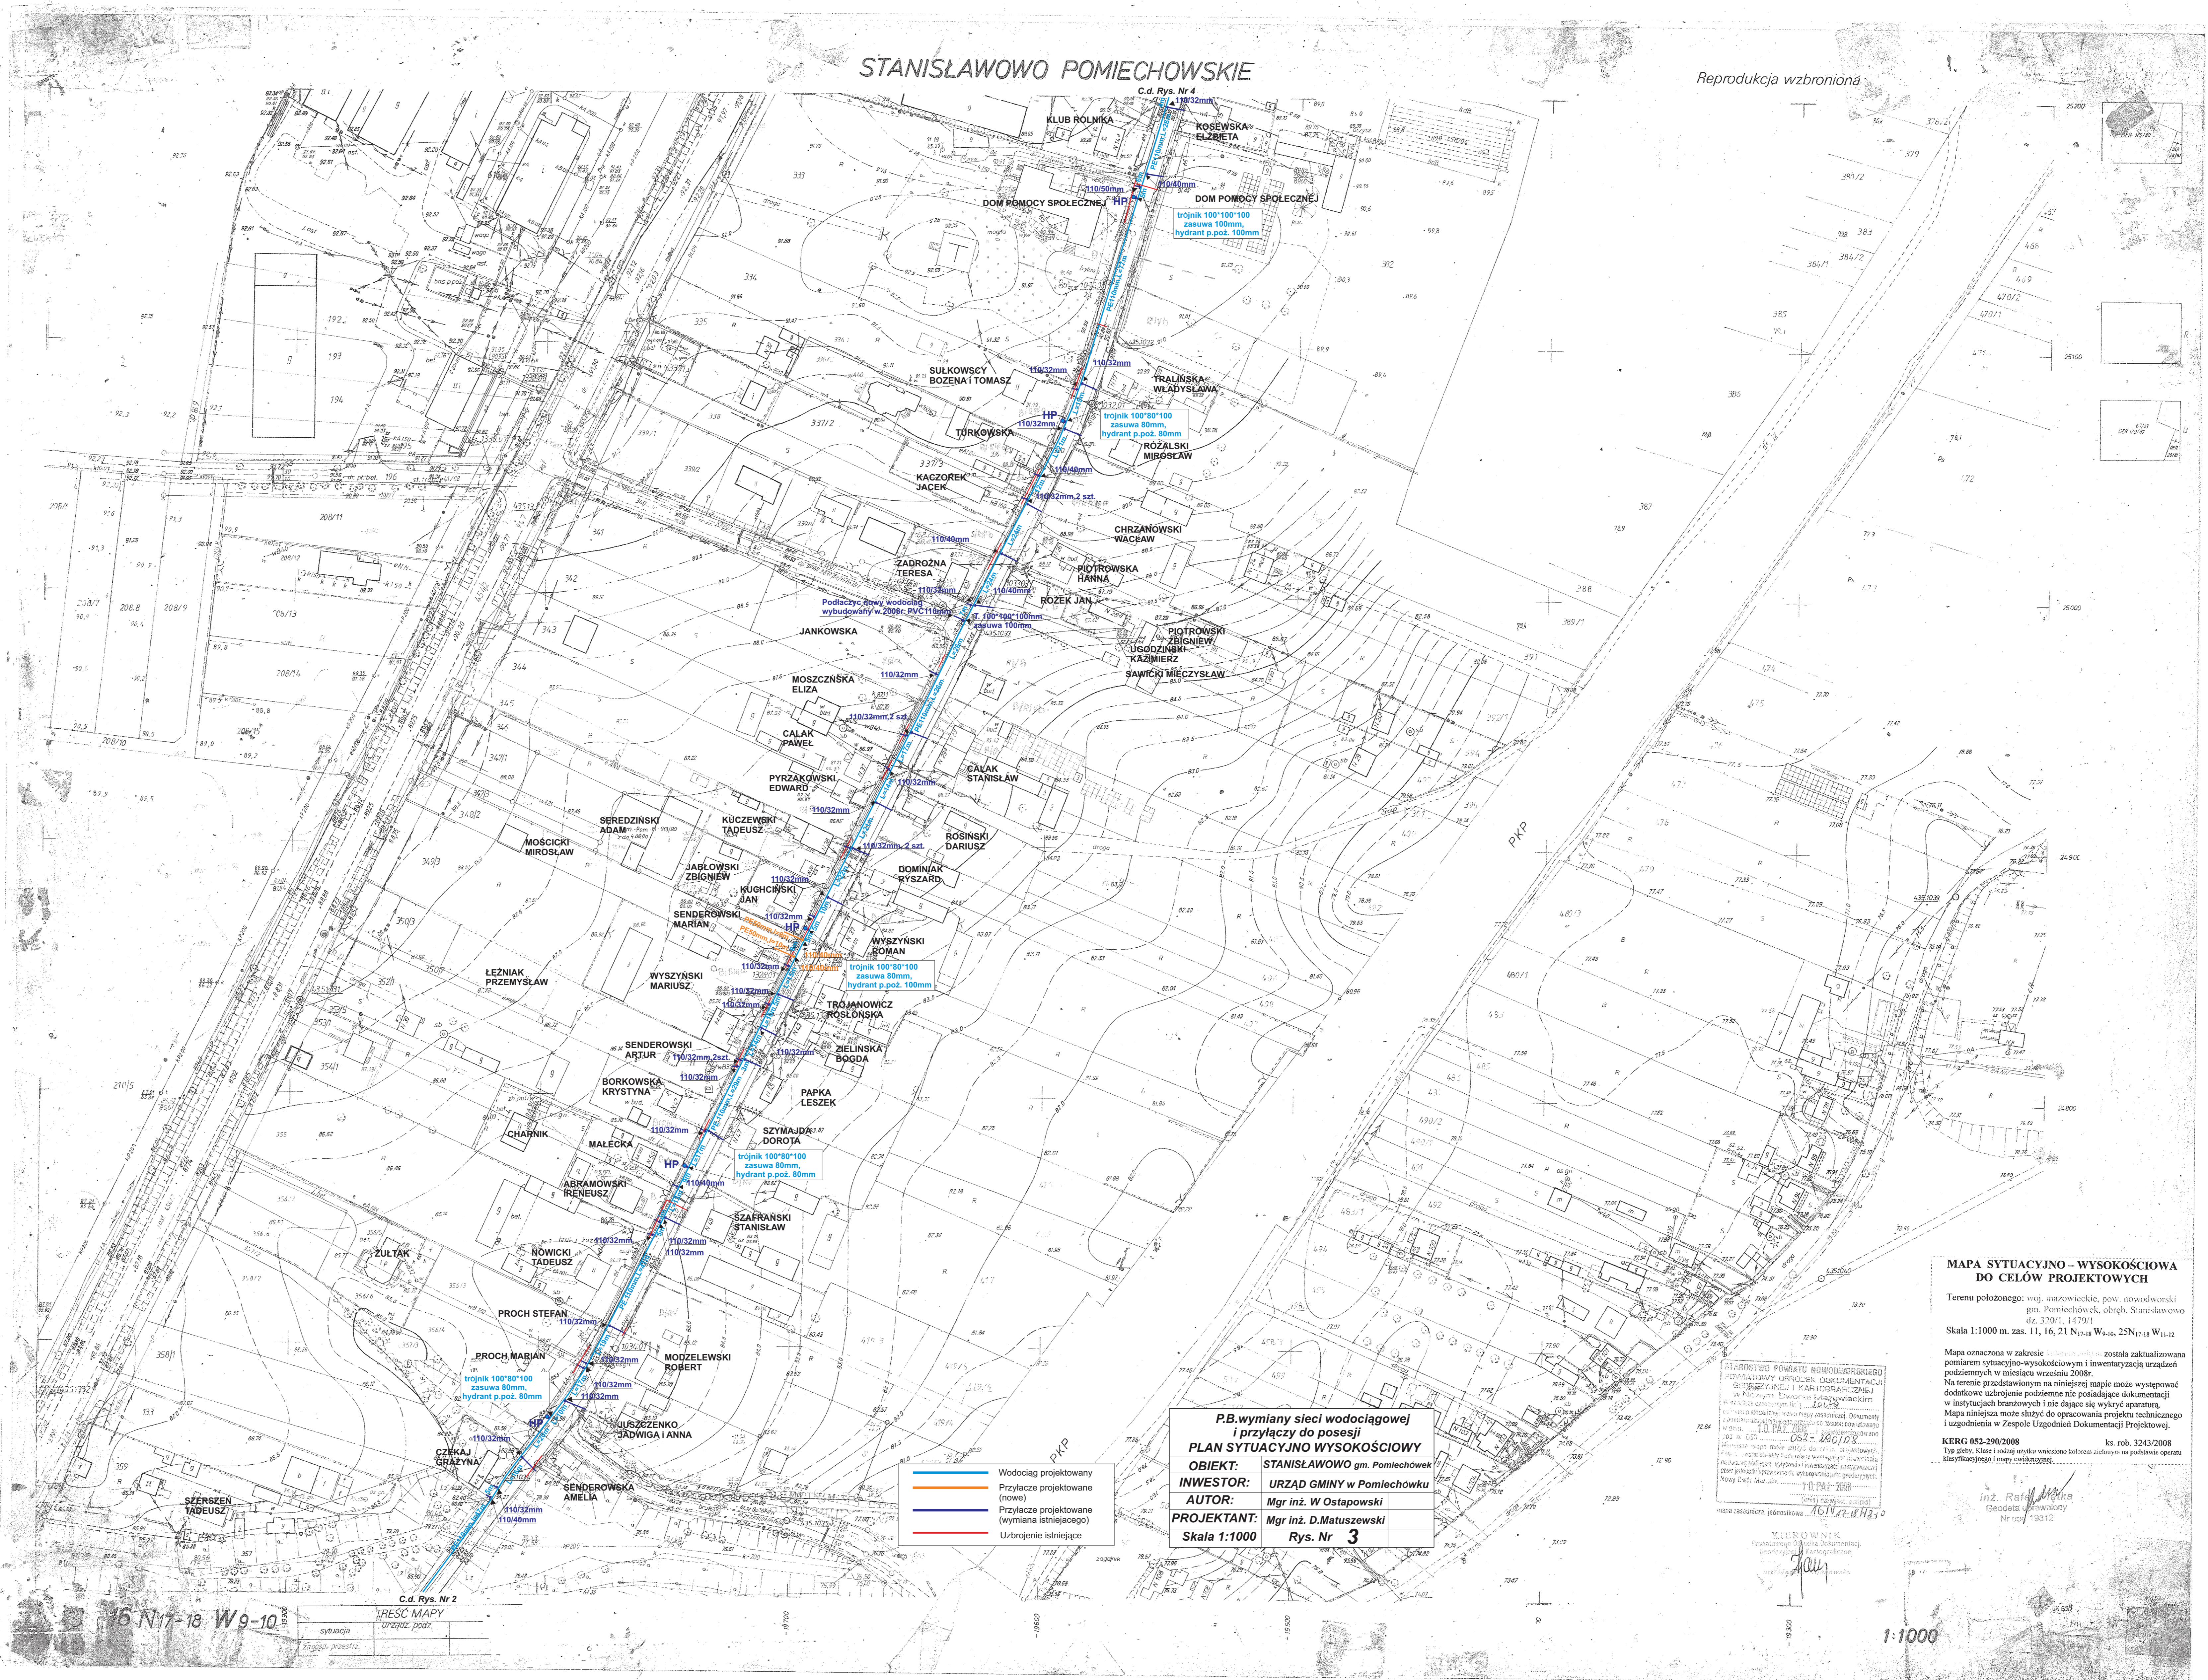

16 N 17-18 W 9-10

C.d. Rys. Nr 2

TYTUŁ MAPY

sytuacja

zbiornik podzi.

MAPA SYTUACYJNO-WYSOKOŚCIOWA DO CEŁÓW PROJEKTOWYCH

Teren położony: woj. mazowieckie, pow. nowardowski gm. Pomiechówek, obręb. Stanisławowo dz. 330/1, 1479/1

Skala 1:1000 m. zas. 11, 16, 21 Nr. 13 W. 10. 25N114 W. 1112

Mapa oznaczona w zakresie... została zakwalifikowana... z dnia 14.07.2008 r.

KERG 03-290/2008 Kz. rob. 1243/2008

inż. R. Ostapowski

1:1000