MAPA SYTUACYJNO – WYSOKOŚCIOWA DO CELÓW PROJEKTOWYCH

Terenu położonego: woj. mazowieckie, pow. nowodworski
gm. Pomiechówek, obręb. Stanisławowo
dz. 320/1, 1479/1

Skala 1:1000 m. zas. 11, 16, 21 N_{17-18} W_{9-10}, 25N_{17-18} W_{11-12}

Mapa oznaczona w zakresie godłem mapy została zaktualizowana pomiarem sytuacyjno-wysokościowym i inwentaryzacją urządzeń podziemnych w miesiącu wrześniu 2008r.
Na terenie przedstawionym na niniejszej mapie może występować dodatkowe uzbrojenie podziemne nie posiadające dokumentacji w instytucjach branżowych i nie dające się wykryć aparaturą.
Mapa niniejsza może służyć do opracowania projektu technicznego i uzgodnienia w Zespole Uzgodnień Dokumentacji Projektowej.

KERG 052-290/2008 **ks. rob. 3243/2008**

Typ gleby, klasę i rodzaj użytku wniesiono kolorem zielonym na podstawie operatu klasyfikacyjnego i mapy ewidencyjnej.

inż. Rafał Rętka
Geodeta Uprawniony
Nr upr. 19312

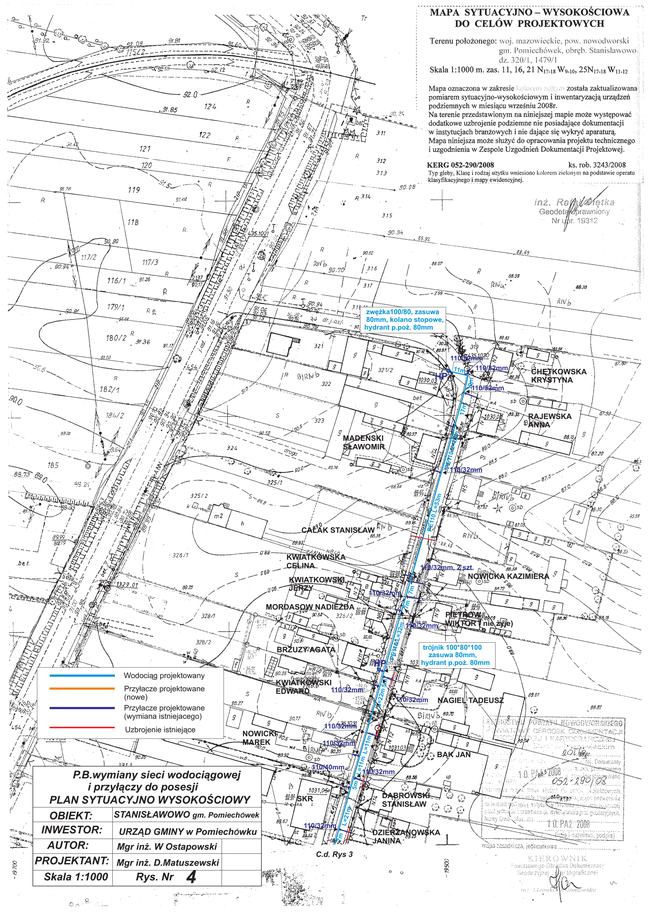
zwężka100/80, zasuwa 80mm, kolano stopowe, hydrant p.poż. 80mm
110/32mm
110/63mm
110/63mm
110/32mm
110/32mm
110/32