


STAROSTWO POWIATOWE
w Nowym Dworze Mazowieckim
POWIATOWY OŚRODEK DOKUMENTACJI
GEODEZYJNEJ I KARTOGRAFICZNEJ
Polskiemu są się zgodność niniejszej mapy
z oryginalnym przyjętym do sąsiedniego zasobu
grodziny (mapy) aluzji x 8/11
Zaawiducjonowanym pod
nr
Niniejsza mapa nie może służyć dla celów projektowych
Nowy Dwór Mazowiecki dn.
KS. nrb. 5183.1/M
.....
imie i nazwisko podpis

STAROSTWO POWIATOWE
w Nowym Dworze Mazowieckim
POWIATOWY OŚRODEK DOKUMENTACJI
GEODEZYJNEJ I KARTOGRAFICZNEJ
Zgodnie z art. 18 ustawy z dnia 17.05.1987r. (Prawo
grodziny i kartograficzne) Dz. U. z 2005r.
Nr 240, poz. 2027, ze zm. i z późniejszymi
aktami rozporządzenia w sprawie rozporządzenia
i rozporządzenia niniejszej mapy wymaga
zawolania Starosty Powiatu Nowy Dwór Mazowiecki
Nowy Dwór Mazowiecki dn. 10.08.2011
imie i nazwisko podpis

1:1000

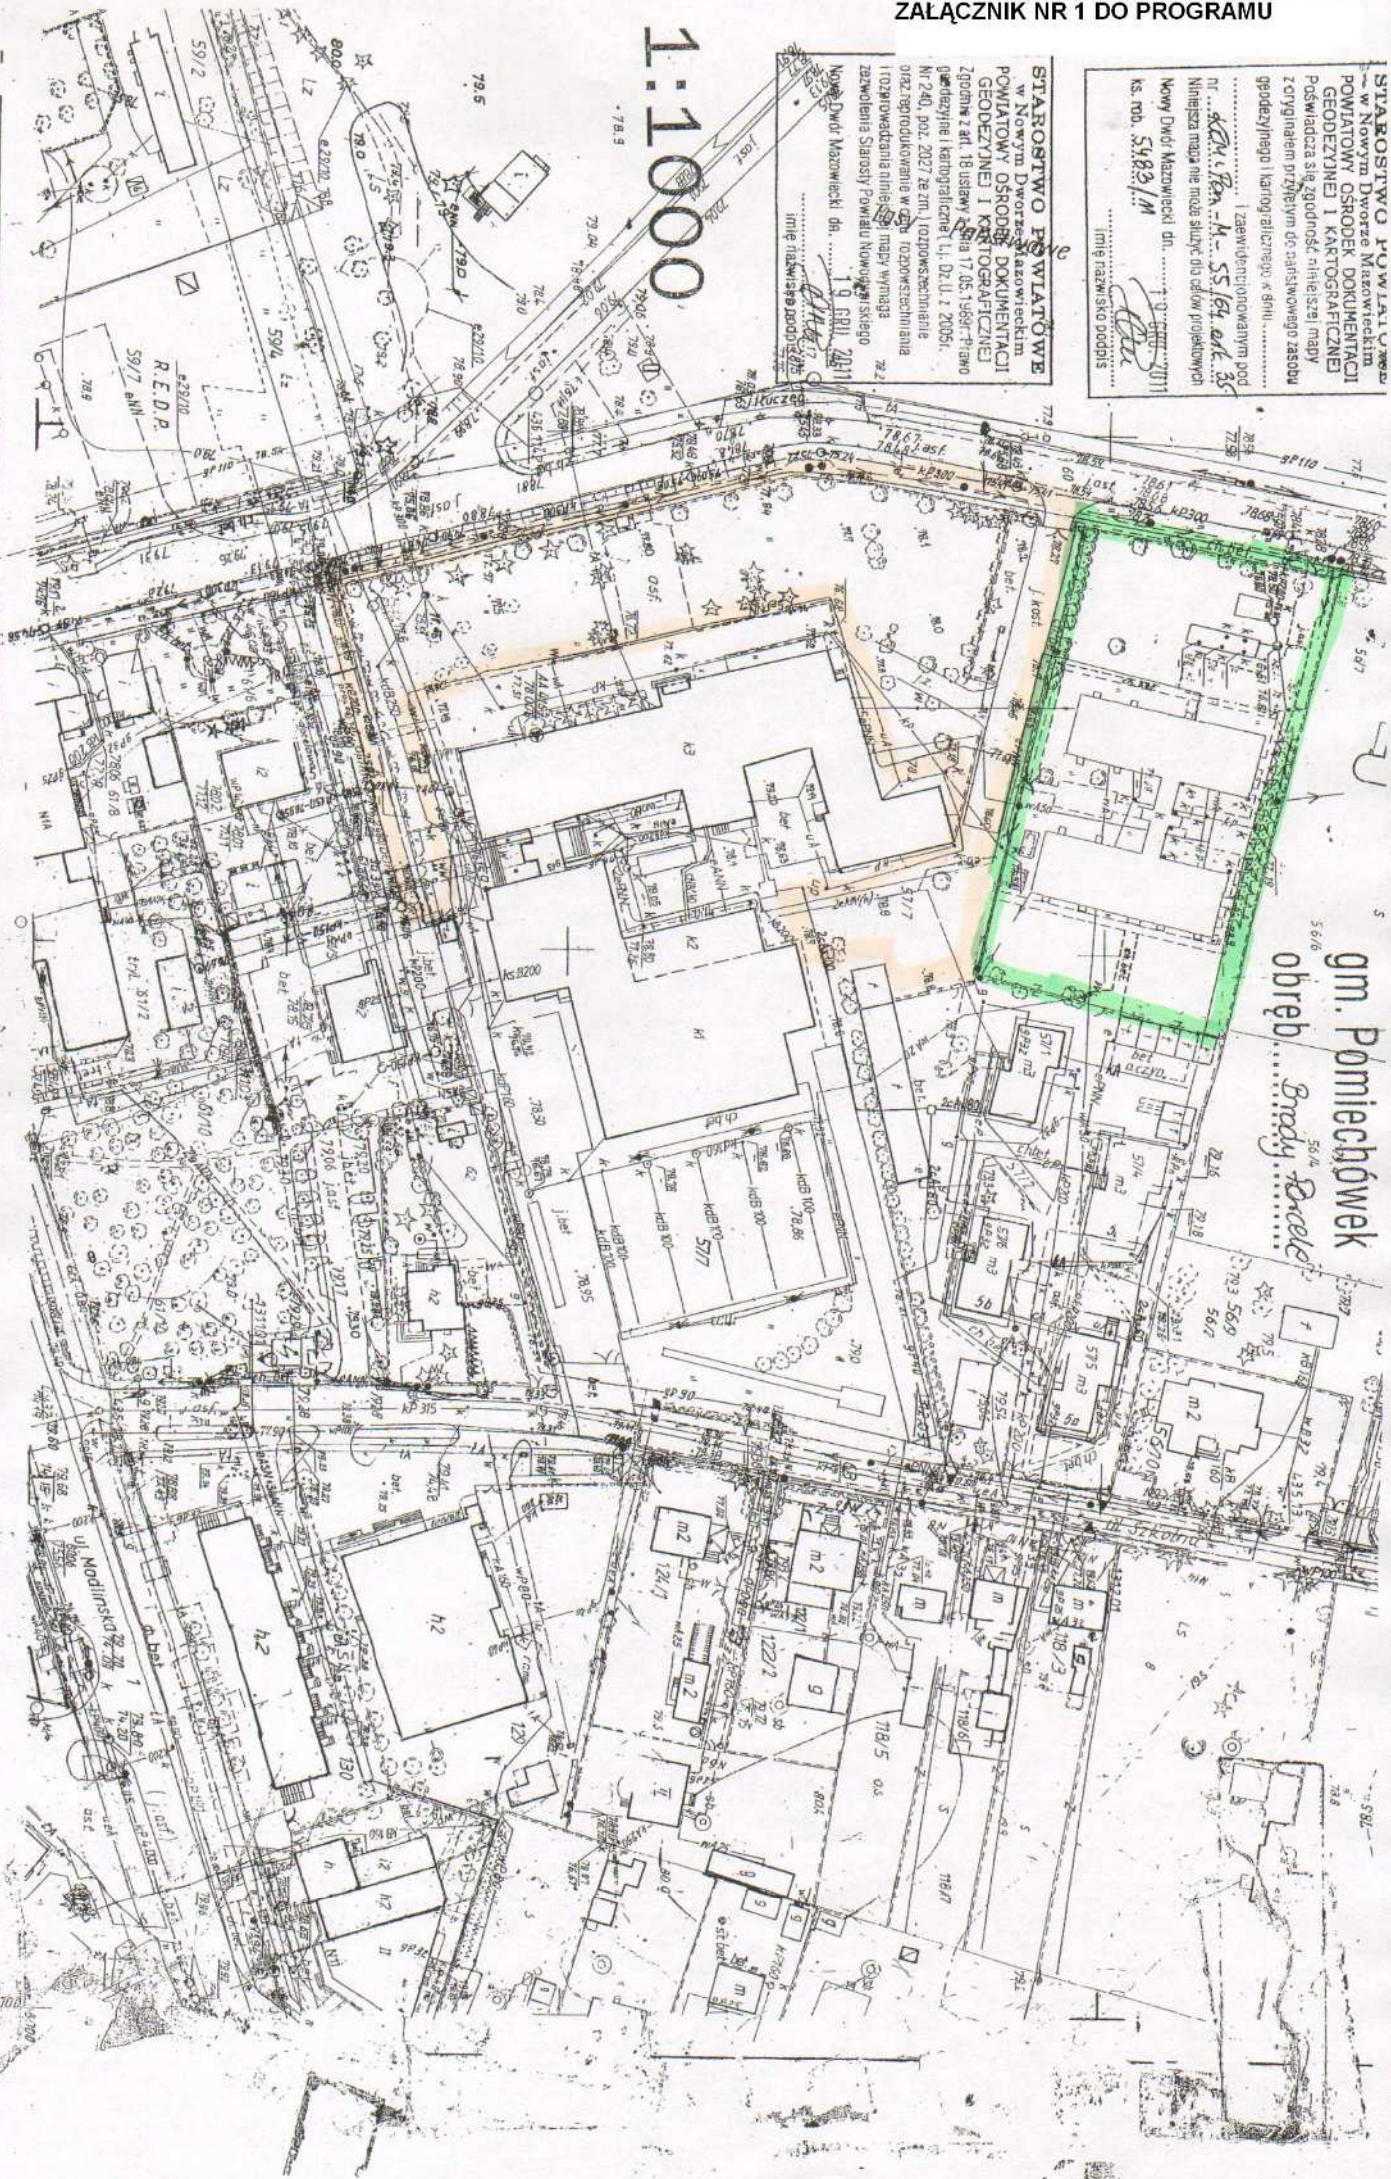

gm. Pomiczów
obwód Brody
504 Brody

Pomiaru uspoledniczonego części s
dokonał w m-cu maju 1988 r
W.S.T.M. w Warszawie - Rybow
obdz. w Nowym Dworze Maz.
decan. Jansen. Biełnat

Szkie arkuszy sąsiednich

WYKONANIE PRAC
inż. Ludwik Geodecki
dn. 30.01.1964 r

Kontrola techniczna