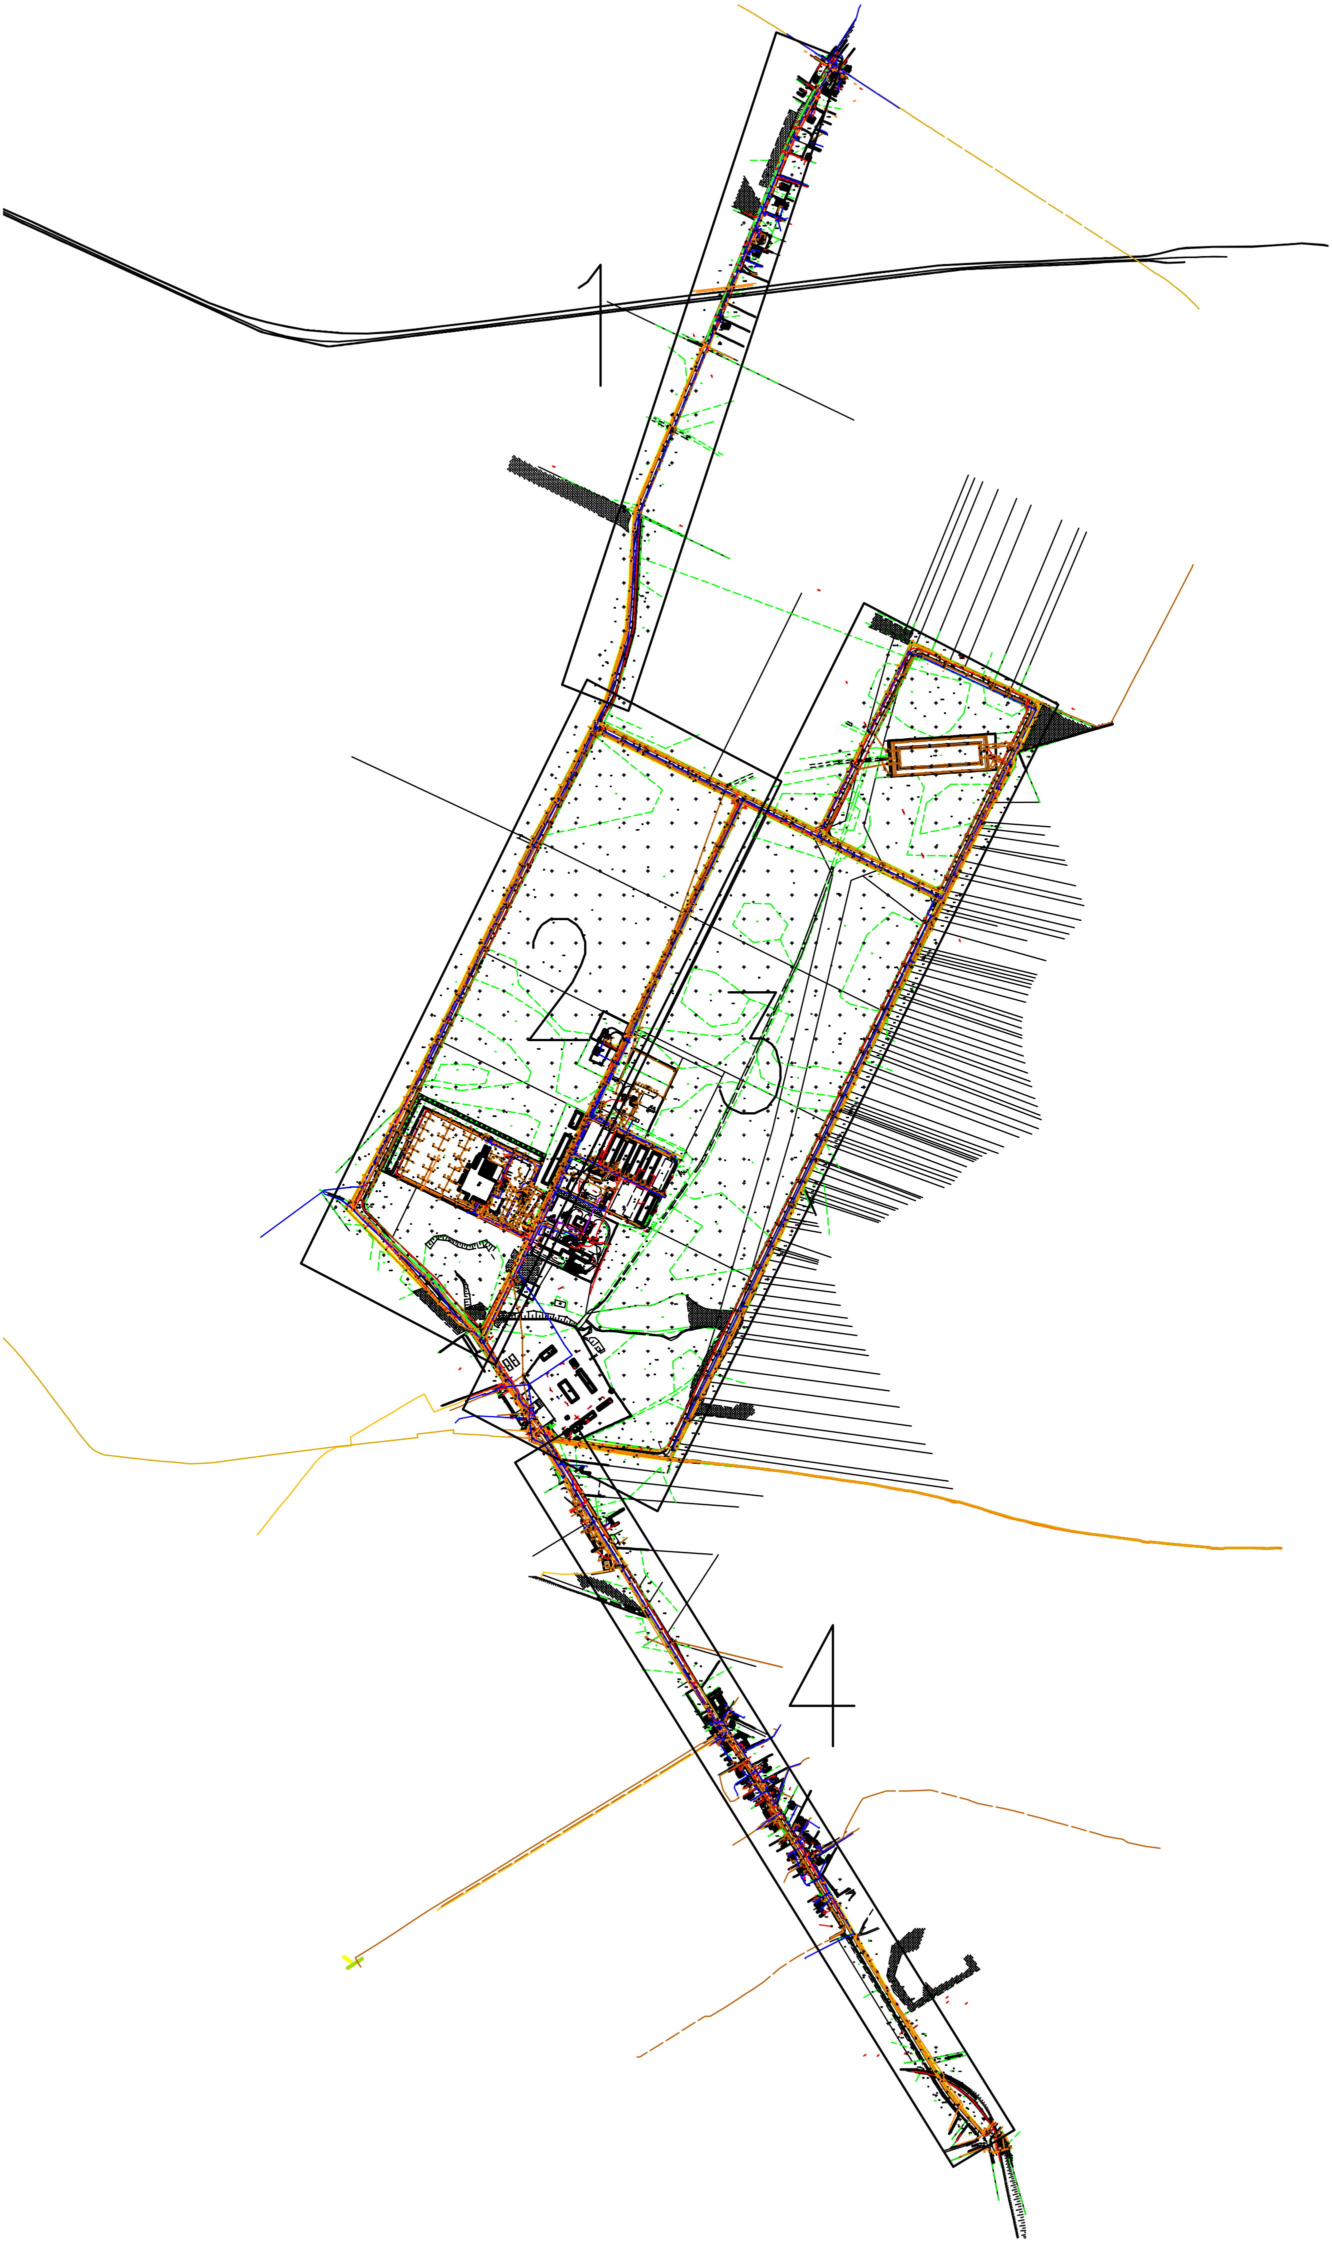
1
2
3
4

INWENTARYZACJA SIECI TELETECHNICZNEJ		
Identyfikator zgłoszenia pracy geodezyjnej		**PODGiK.6641.211.2018 – etap I**
Miejscowość		**Nowy Modlin**
Jednostka ewidencyjna	identyfikator	**141405_2**
	nazwa	**Pomiechówek**
Obręb ewidencyjny	identyfikator	**141405_2.0015**
	nazwa	**15 - Nowy Modlin**
Działka		**dz.ew. 63, 103, 104/44, 104/52, 109/1,109/2, 109/3, 109/4, 109/5, 313/20, 131/34, 314/19, 314/18**
Obręb ewidencyjny	identyfikator	**141405_2.0013**
	nazwa	**13 - Kosewko**
Działka		**dz.ew. 254**
Obręb ewidencyjny	identyfikator	**141405_2.0020**
	nazwa	**20 - Stanisławowo**
Działka		**254**
Działka		**dz.ew. 254**
Skala mapy		**1:500**
Nazwa układu współrzędnych	prostokątnych płaskich	**2000/7**
	wysokości	**Kronsztadt 86**
Obszar aktualizacji		**na odcinku podświetlonym kolorem żółtym**
Data opracowania		**26.09.2019 r.**
DOKUMENT PODPISANY ELEKTRONICZNIE		

1
Majowa
Majowa
Majowa
Majowa
Letniskowa
Słowiańska

2

INWENTARYZACJA SIECI TELETECHNICZNEJ		
Identyfikator zgłoszenia pracy geodezyjnej		**PODGiK.6641.211.2018 – etap I**
Miejscowość		**Nowy Modlin**
Jednostka ewidencyjna	identyfikator	**141405_2**
	nazwa	**Pomiechówek**
Obręb ewidencyjny	identyfikator	**141405_2.0015**
	nazwa	**15 - Nowy Modlin**
Działka		**dz.ew. 63, 103, 104/44, 104/52, 109/1,109/2, 109/3, 109/4, 109/5, 313/20, 131/34, 314/19, 314/18**
Obręb ewidencyjny	identyfikator	**141405_2.0013**
	nazwa	**13 - Kosewko**
Działka		**dz.ew. 254**
Obręb ewidencyjny	identyfikator	**141405_2.0020**
	nazwa	**20 - Stanisławowo**
Działka		**254**
Działka		**dz.ew. 254**
Skala mapy		**1:500**
Nazwa układu współrzędnych	prostokątnych płaskich	**2000/7**
	wysokości	**Kronsztadt 86**
Obszar aktualizacji		**na odcinku podświetlonym kolorem żółtym**
Data opracowania		**26.09.2019 r.**
DOKUMENT PODPISANY ELEKTRONICZNIE		

15-6/84
15-6/81
15-6/127
15-6/126
15-6/125
15-14/15
15-6/85
15-6/61
15-6/54
15-6/50
15-6/23
15-6/35
15-6/36
15-6/7
15-6/63
15-6/62
15-6/55
15-6/56
341p
338p2
339i
340b2
264i
166i
165i
164i

3

INWENTARYZACJA SIECI TELETECHNICZNEJ

Identyfikator zgłoszenia pracy geodezyjnej		PODGiK.6641.211.2018 – etap I
Miejscowość		Nowy Modlin
Jednostka ewidencyjna	identyfikator	141405_2
	nazwa	Pomiechówek
Obręb ewidencyjny	identyfikator	141405_2.0015
	nazwa	15 - Nowy Modlin
Działka		dz.ew. 63, 103, 104/44, 104/52, 109/1,109/2, 109/3, 109/4, 109/5, 313/20, 131/34, 314/19, 314/18
Obręb ewidencyjny	identyfikator	141405_2.0013
	nazwa	13 - Kosewko
Działka		dz.ew. 254
Obręb ewidencyjny	identyfikator	141405_2.0020
	nazwa	20 - Stanisławowo
Działka		254
Działka		dz.ew. 254
Skala mapy		1:500
Nazwa układu współrzędnych	prostokątnych płaskich	2000/7
	wysokości	Kronsztadt 86
Obszar aktualizacji		na odcinku podświetlonym kolorem żółtym
Data opracowania		26.09.2019 r.

DOKUMENT PODPISANY ELEKTRONICZNIE

15-14/14
15-14/8
15-14/10
15-14/5
15-6/130
15-6/132
15-6/117
15-6/114
15-6/104
15-6/103
15-6/77
15-6/86
15-6/105
15-6/57
15-6/58
15-6/59
15-6/60
15-6/113
15-6/112
15-6/46
15-6/45
15-6/43
20-197/1

INWENTARYZACJA SIECI TELETECHNICZNEJ		
Identyfikator zgłoszenia pracy geodezyjnej		**PODGiK.6641.211.2018 – etap I**
Miejscowość		**Nowy Modlin**
Jednostka ewidencyjna	identyfikator	**141405_2**
	nazwa	**Pomiechówek**
Obręb ewidencyjny	identyfikator	**141405_2.0015**
	nazwa	**15 - Nowy Modlin**
Działka		**dz.ew. 63, 103, 104/44, 104/52, 109/1,109/2, 109/3, 109/4, 109/5, 313/20, 131/34, 314/19, 314/18**
Obręb ewidencyjny	identyfikator	**141405_2.0013**
	nazwa	**13 - Kosewko**
Działka		**dz.ew. 254**
Obręb ewidencyjny	identyfikator	**141405_2.0020**
	nazwa	**20 - Stanisławowo**
Działka		**254**
Działka		**dz.ew. 254**
Skala mapy		**1:500**
Nazwa układu współrzędnych	prostokątnych płaskich	**2000/7**
	wysokości	**Kronsztadt 86**
Obszar aktualizacji		**na odcinku podświetlonym kolorem żółtym**
Data opracowania		**26.09.2019 r.**
DOKUMENT PODPISANY ELEKTRONICZNIE		

4